


ŚCIANKA OPOROWA KĄTOWA SC1B L = 1.78 m
SKALA 1:50

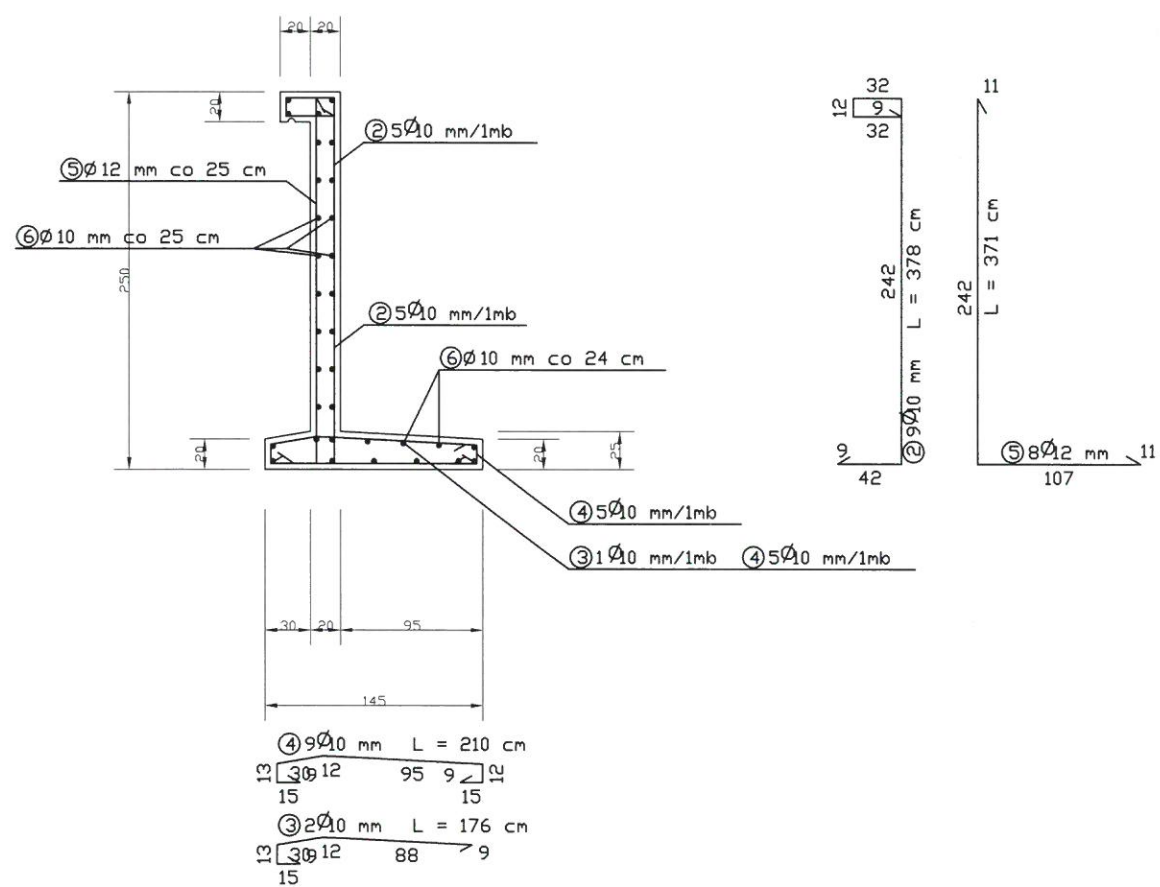

WYKAZ STALI ZBROJENIOWEJ

NR	Średnica [mm] Ø	Długość [cm]	Ilość [szt.]	DŁUGOŚĆ CAŁKOWITA [m]			
				St3S		St0S	
				Ø 10		Ø 10	Ø 12
2	10	378	9	34.02			
3	10	176	1	1.76			
4	10	210	9	18.90			
5	12	371	8				29.68
6	10	178	33		58,74		
DŁUGOŚĆ OGÓŁEM [m]				54.68		58,74	29.68
MASA JEDNOSTKOWA [kg/m]				0.617		0.617	0.888
MASA OGÓŁEM [kg]				33.74		36,24	26.36
MASA RAZEM [kg]				33.74		62,60	

BETON KONSTRUKCYJNY B20
STAL ZBROJENIOWA St3S, St0S



82-200 MALBORK Al. Wojska Polskiego 90A/b tel. (55) 272-70-81 e-mail: biuro@hydrotterm.stefa.pl NIP579-113-23-72

ZADANIE: PROJEKT ZAGOSPODAROWANIA TERENU BUDOWA SIECI KANALIZACJI SANITARNEJ W OBRĘBIE MIEJSCOWOŚCI SANITARNEJ NOWA WIEŚ I ZAJEZDZIE ETAP I	Branża: KONSTRUKCYJNA Projektant: inż. Jarosław Czermak upr. nr 387/Gd/2002 Uprawnienia budowlane bez ograniczeń w specjalności konstrukcyjno- -budowlanej POM/0575502	Data: Styczeń 2017r.	Skala 1:50
LOKALIZACJA: SZTUMSKA WIEŚ, GMINA SZTUM DZ. NR 441 OBR. 0015	Asystent: B. Głąb		Rys. K-3/7
TYTUŁ RYS. PLAN URZĄDZENIA ŚCIANA OPOROWA KĄTOWA SC1B ZBROJENIE	Sprawdzający: mgr inż. A. Sinkowska upr. POM/0362/PWBKb/15 Uprawnienia budowlane bez ograniczeń w specjalności konstrukcyjno- -budowlanej POM/0038/18		Nr zlecenia 5152