


PROJEKT ZAGOSPODAROWANIA TERENU  
 BUDOWA SIECI KANALIZACJI SANITARNEJ  
 W OBRĘBIE MIEJSCOWOŚCI SZTUMSKA WIEŚ  
 NOWA WIEŚ I ZAJEZIERZE  
 SKALA 1:500

# ETAP I

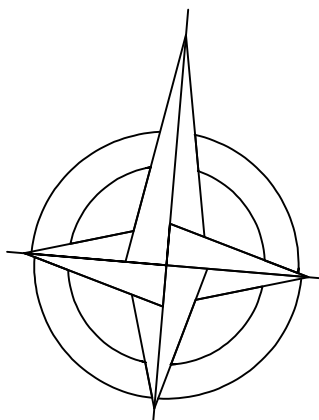

Pas drogi wojewódzkiej nr 607, dz.nr 421

**LEGENDA :**

**URZĄDZENIA ISTNIEJĄCE**


- Sieć wodociągowa
- Sieć elektroenergetyczna
- Sieć telekomunikacyjna
- Kanalizacja sanitarna

**URZĄDZENIA PROJEKTOWANE**

- Kanalizacja sanitarna-grawitacyjna
- Kanalizacja sanitarna-leczna

WZJ. Pomorskie Gm. Nowa Wieś dz. nr 421 - obszar wsi Ks. r. ob. - 79/2016 ID: 66404752016 Sekcja mapy: 6210.2916.4		MAPA DO CELÓW PROJEKTOWYCH ARKUSZ 4 SKALA 1:500 WYKONAWCA:
1. Istniejąca sieć wodociągowa - ul. 2800 strona 6 2. Istniejąca sieć elektroenergetyczna - ul. 2800 strona 6 3. Istniejąca sieć telekomunikacyjna - ul. 2800 strona 6 4. Istniejąca kanalizacja sanitarna - ul. 2800 strona 6 5. Istniejąca kanalizacja sanitarna - ul. 2800 strona 6 6. Istniejąca kanalizacja sanitarna - ul. 2800 strona 6 100. Istniejąca kanalizacja sanitarna - ul. 2800 strona 6	Sztum, dnia 29.11.2016 r.	

Podział arkuszy

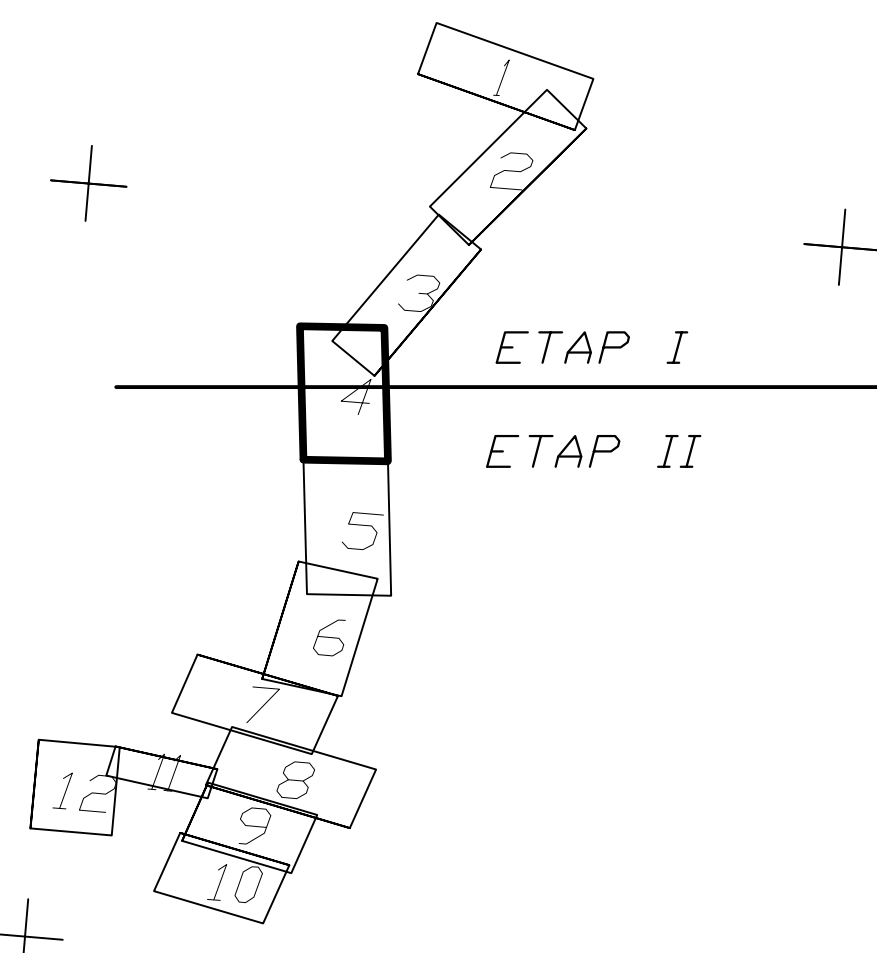

Mapa elektroniczna zgodna z mapą do celów projektowych  
 wpisaną do zasobów ośrodka geodezyjnego dnia  
 pod numerem

**HYDROTERM**  
 BIURO PROJEKTOWO-INWESTYCYJNE  
 62-200 MALBORK AL. WIGILII POLSKIEJ 24 (51) 272-70-81 e-mail: biuro@hydroterm.pl ul. NPS 579-113-23-72  
 ZADANIE: PROJEKT ZAGOSPODAROWANIA TERENU BUDOWA SIECI KANALIZACJI SANITARNEJ W OBRĘBIE MIEJSCOWOŚCI SZTUMSKA WIEŚ NOWA WIEŚ I ZAJEZIERZE  
 ETAP I  
 LOKALIZACJA: SZTUMSKA WIEŚ, GMINA SZTUM 421  
 OBR. 0015 - SZTUMSKA WIEŚ  
 TYTUŁ RYS.: PLAN ZAGOSPODAROWANIA TERENU

Projektant: S.M. Pięta	Skala: 1:500
Opis: S.M. Pięta	Rys.: 4
Wykonawca: S.M. Pięta	Wzrost: 5152
Wzrost: 5152	