


ŚCIANKA OPOROWA KĄTOWA SC1A L = 6.00 m
SKALA 1:50

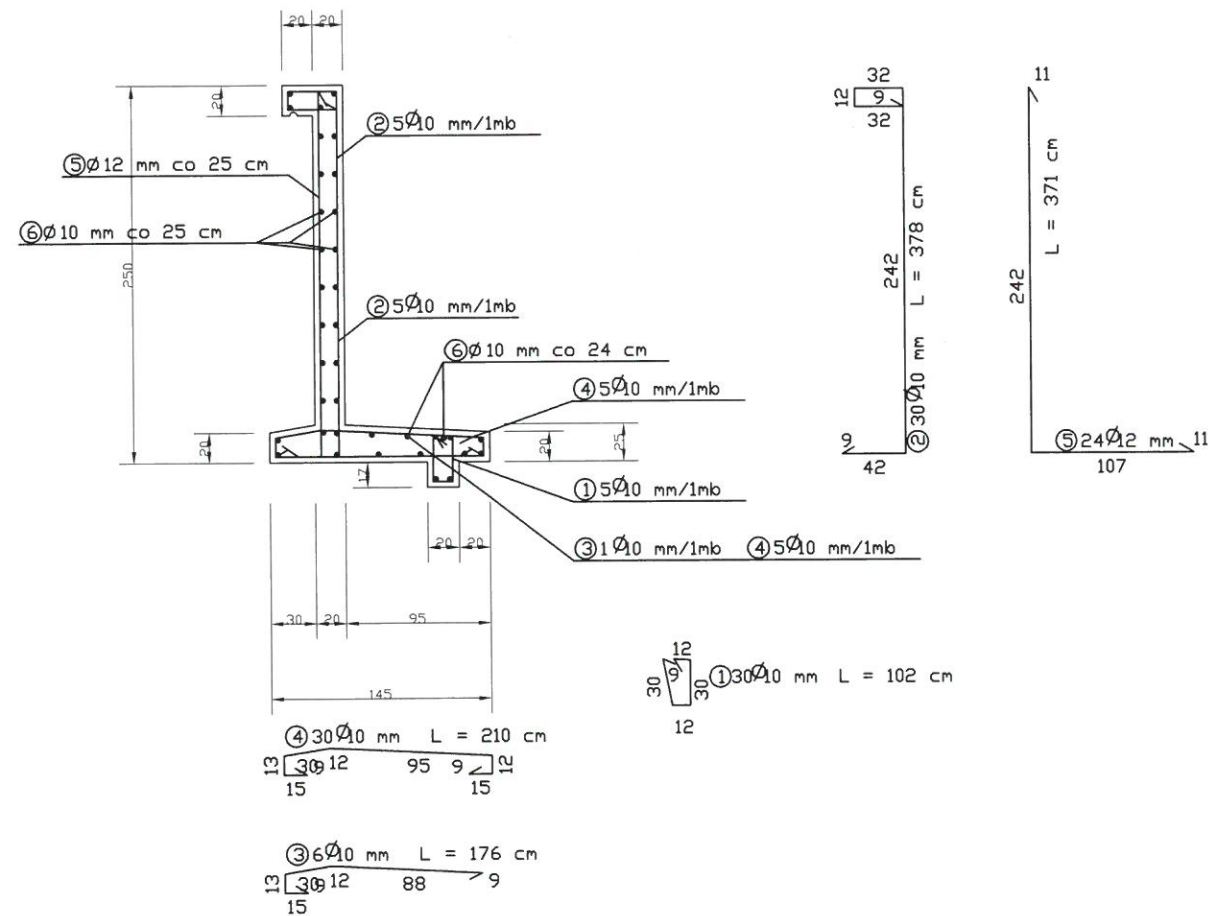

WYKAZ STALI ZBROJENIOWEJ

NR	Średnica [mm] Ø	Długość [cm]	Ilość [szt.]	DŁUGOŚĆ CAŁKOWITA [m]			
				St3S		St0S	
				Ø 10		Ø 10	Ø 12
1	10	102	30	30,60			
2	10	378	30	113,40			
3	10	176	6	10,56			
4	10	210	30	63,00			
5	12	371	24			89,04	
6	10	600	37			222,00	
DŁUGOŚĆ OGÓŁEM [m]				217,56		222,00	89,04
MASA JEDNOSTKOWA [kg/m]				0,617		0,617	0,888
MASA OGÓŁEM [kg]				134,23		136,97	79,07
MASA RAZEM [kg]				134,23		216,04	

BETON KONSTRUKCYJNY B20
STAL ZBROJENIOWA St3S, St0S

HYDRO-TERM
BIURO PROJEKTOWO-INWESTYCYJNE
82-200 MALBORK Al. Wojska Polskiego 90A/b tel. (55) 272-70-81 e-mail: biuro@hydroterm.stefa.pl NIP579-113-23-72

ZADANIE: PROJEKT ZAGOSPODAROWANIA TERENU BUDOWA SIECI KANALIZACJI SANITARNEJ W OBRĘBIE MIEJSCOWOŚCI SZTUMSKA WIEŚ NOWA WIEŚ I ZAJEZDZIE ETAP I	Branża: KONSTRUKCYJNA Projektant: inż. Jarosław Czernak upr. nr 387/Gd/2002 Uprawnienia budowlane bez ograniczeń w specjalności konstrukcyjno- -budowlanej POMBO/5755/02	Data: Styczeń 2017r.	Skala 1:50
LOKALIZACJA: SZTUMSKA WIEŚ, GMINA SZTUM DZ. NR 441 OBR. 0015	Asystent: B. Głęb		Rys. K-2/7
TYTUŁ RYS. PLAN URZĄDZENIA ŚCIANA OPOROWA KĄTOWA SC1A ZBROJENIE	Sprawdzający: mgr inż. A. Sinkowska upr. POM/0362/PWBKb/15 Uprawnienia budowlane bez ograniczeń w specjalności konstrukcyjno- -budowlanej POMBO/0038/16		Nr zlecenia 5152