


MAPA DO CELÓW PROJEKTOWYCH
Skala 1:1000 ark. 5

Woj.: pomorskie
Powiat: sztumski
Gmina: sztum [221605-5]
Obwód: Gościszewo [221605.5.0004]

1. Nazwa: pomorskie - 2000 - pomorskie - krosznowo
2. Data składu na dzień: 08.12.2015 r.
3. Ilość stron: 5
4. Wskazuje się, że niniejszy projekt jest wyjątkowo złożony i wymaga wykonania dodatkowych prac projektowych w celu wyłączenia z planu miejscowego terenów przeznaczonych do zabudowy mieszkaniowej jednorodzinnej w miejscach przewidzianych do zabudowy mieszkaniowej wielorodzinnej.

Mapa wykonana na podstawie mapy zasadniczej udostępnionej przez PDRiK w Sztumie.
Liczba: 1
Słowa: 1
Skala: 6:22.2015/1/3
Id: 65042015

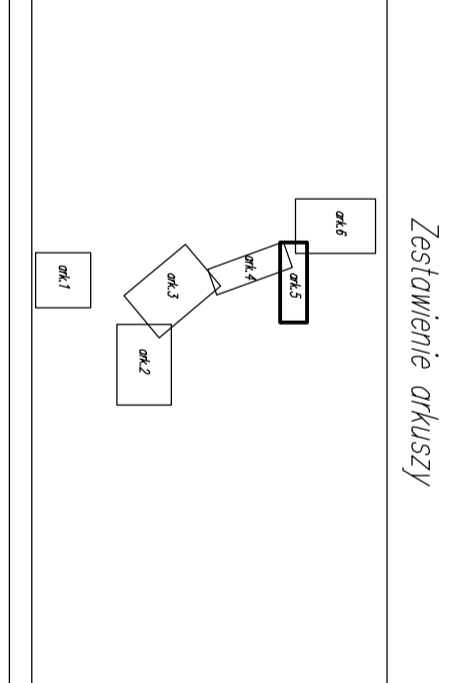

Mapę dostarczono do celów projektowych na podstawie materiałów udostępnionych przez PDRiK w Sztumie i wykonanej akwizycji.

BIURO PROJEKTOWO-INWESTYCYJNE
WIDPROJEKT
PLAN Zagospodarowania Terenu

Projektant: Sztumski Urząd Miejski	Wykonawca: WIDPROJEKT	Skala: 1:1000	Strona: 5
Projekt: 02.2015	Projektant: Sztumski Urząd Miejski	Wykonawca: WIDPROJEKT	Skala: 1:1000
Projekt: 02.2015	Projektant: Sztumski Urząd Miejski	Wykonawca: WIDPROJEKT	Skala: 1:1000
Projekt: 02.2015	Projektant: Sztumski Urząd Miejski	Wykonawca: WIDPROJEKT	Skala: 1:1000

Mapa elektroniczna zgodna z mapą do celów projektowych
wzianą do zasobów ośrodka geodezyjnego dn. 23.02.2016r
pod nr 2016.132

Z p. STAROSTY
Prezydent Sztumu

62-200 MALBORK AL. WOSKA POLSKIEGO 904/B
Tel - fax 55-272-01-98
telkom. 603-69-13-02

Kierownik robót: