


PROFIL PODŁUŻNY PS4

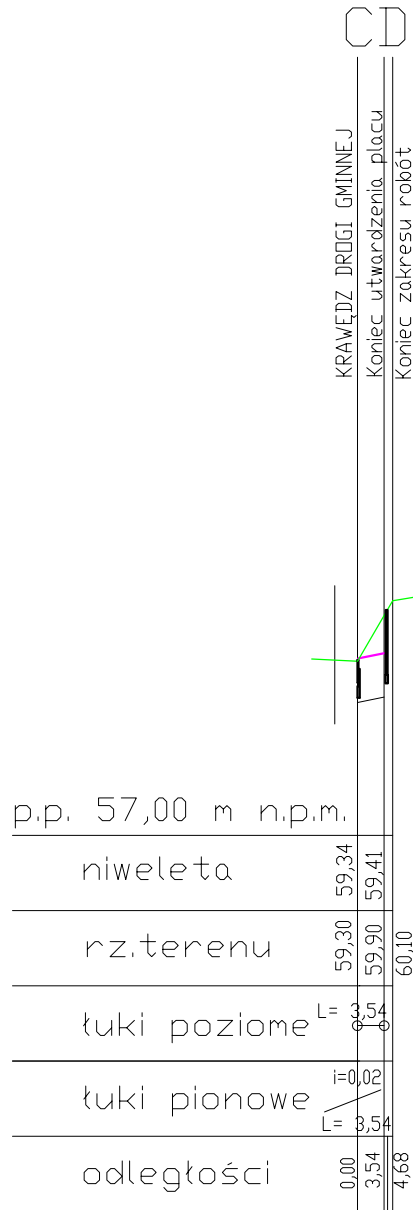

LEGENDA

- niweleta projektowana
- niweleta istniejąca
- niweleta koryta jezdni



82-200 MALBORK Al. Wojska Polskiego 90A/b tel. (55) 272-70-81 e-mail: biuro@hydroterm.strefa.pl NIP579-113-23-72

ZADANIE: KONCEPCJA ZAGOSPODAROWANIA TERENU BUDOWA SIECI KANALIZACJI SANIT. GRAW-TLOCZNEJ Z ODGALEZIENIAMI I PRZYŁĄCZAMI ORAZ PRZEPOMPNIAMI ŚCIEKÓW	Branża: DROGOWA	Data: Listopad 2016r.	Skala 1:100/1000
LOKALIZACJA: SZTUMSKA WIEŚ , GMINA SZTUM	Projektant: tech. Jerzy Cieszek 1299/E/L/88 Uprawnienia budowlane w specjalności konstrukcyjno-inżynierskiej w zakresie drog.		Rys. 2
TYTUŁ RYS. PROFIL PODŁUŻNY ZJAZDU	Sprawdzający: Inż. Edward Zak 1974/E/L/94 Uprawnienia budowlane w specjalności konstrukcyjno-inżynierskiej w zakresie drog.		Nr zlecenia 5152