

MAPA DO CELÓW PROJEKTOWYCH

ARKUSZ 4

SKALA 1:500

Wykonawca:

Mapę sporządził:

Sztum, dnia 22.12.2016 r.


woj. pomorskie
gm. Sztum
obr. Zajezerze
działki - obszar wsi
ks. rob. - 79/2016
ID: 6640.475.2016
sekcja mapy: 6.211.29.17.4.4
6.211.29.22.2.2

1. Osnowa pozioma - układ 2000 strefa 6.
2. Osnowa pionowa - układ Kronsztadt.
Mapę sporządzono na podstawie materiałów znajdujących się w Powiatowym Ośrodku Dokumentacji Geodezyjno - Kartograficznej w Sztumie oraz wykonanej aktualizacji.
Granice nieruchomości określono na podstawie danych numerycznych udostępnionych przez PDDGiK w Sztumie dla obszaru Zajezerze.
Nie wyklucza się istnienia w terenie innych, niewykazanych na niniejszej mapie urządzeń podziemnych, które nie były zgłoszone do inwentaryzacji lub o których brak jest informacji w istytnych branżowych.
Dla działek objętych zakresem nie przeprowadzono badania KW pod kątem występowania ewentualnych obciążeń służebnościami gruntowymi.

PROJEKT ZAGOSPODAROWANIA TERENU BUDOWA SIECI KANALIZACJI SANITARNEJ GRAWIATCYJNO-TŁOCZNEJ Z ODGAŁĘZIENIAMI I PRZYŁĄCZAMI ORAZ PRZEPOMPOWNIAMI ŚCIEKÓW ZAJEZIERZE, GMINA SZTUM SKALA 1:500



ETAP III

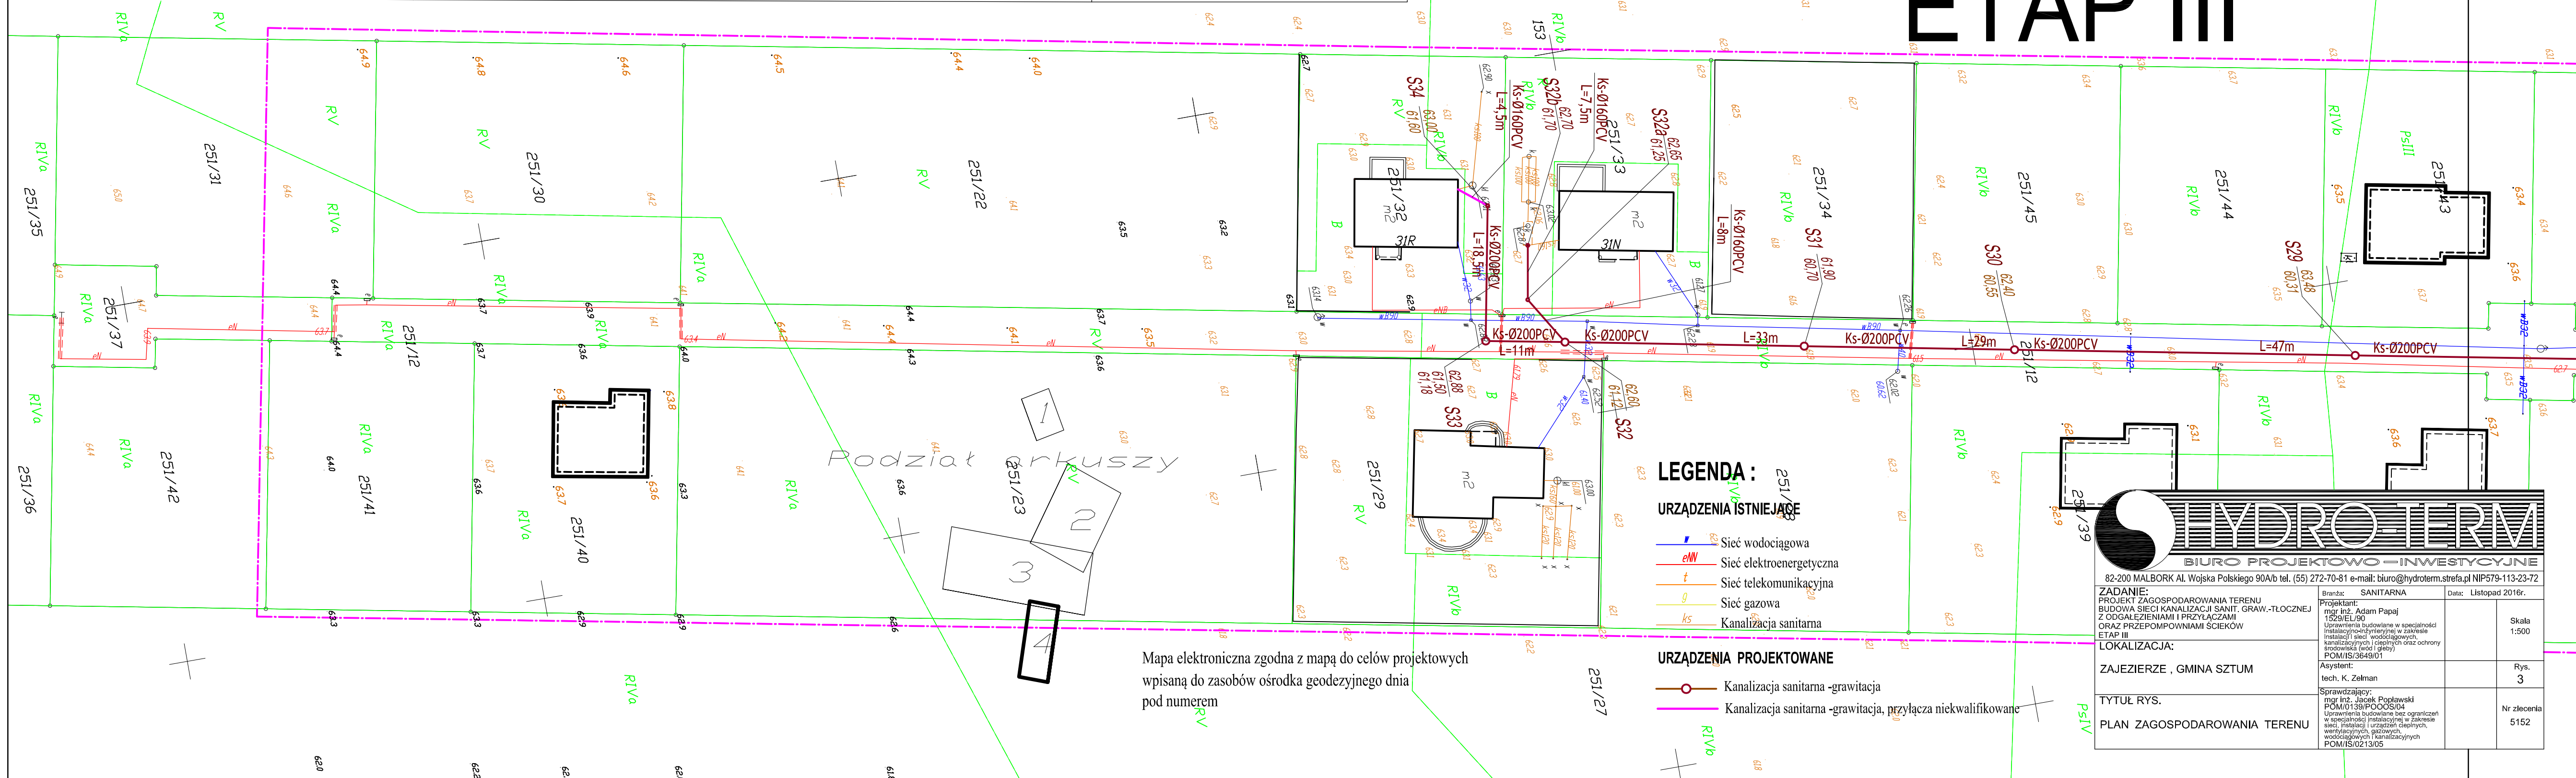

Podział arkuszy

Mapa elektroniczna zgodna z mapą do celów projektowych
wpisaną do zasobów ośrodka geodezyjnego dnia
pod numerem


LEGENDA :

URZĄDZENIA ISTNIEJĄCE

- Sieć wodociągowa
- eW Sieć elektroenergetyczna
- t Sieć telekomunikacyjna
- g Sieć gazowa
- ks Kanalizacja sanitarna

URZĄDZENIA PROJEKTOWANE

- Kanalizacja sanitarna -grawitacja
- Kanalizacja sanitarna -grawitacja, przyłącza niekwalifikowane

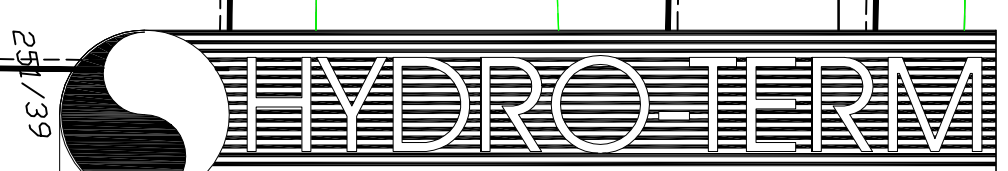

BIURO PROJEKTOWO-INWESTYCYJNE

82-200 MALBORK AL. Wojska Polskiego 90A/b tel. (55) 272-70-81 e-mail: biuro@hydroterm.strefa.pl NIP579-113-23-72

ZADANIE: PROJEKT ZAGOSPODAROWANIA TERENU BUDOWA SIECI KANALIZACJI SANIT. GRAW.-TŁOCZNEJ Z ODGAŁĘZIENIAMI I PRZYŁĄCZAMI ORAZ PRZEPOMPOWNIAMI ŚCIEKÓW ETAP III		Branża: SANITARNA	Data: Listopad 2016r.
LOKALIZACJA: ZAJEZIERZE, GMINA SZTUM		Projektant: mgr inż. Adam Papaj 1529/EL/90	Skala 1:500
TYTUŁ RYS. PLAN ZAGOSPODAROWANIA TERENU		Asystent: tech. K. Zelman	Rys. 3
		Sprawdzający: mgr inż. Jacek Pogłowski POM/0139/POOŚ/04	Nr zlecenia 5152