

MAPA DO CELÓW PROJEKTOWYCH

ARKUSZ 11

SKALA 1:500

Wykonawca:

woj. pomorskie  
gm. Sztum  
obr. Nowa Wieś  
działki - obszar wsi  
k.s. rob. - 79/2016  
ID: 6640.475.2016  
sekcja mapy: 6.210.29.16.4

1. Długość pozioma - układ 2000 strefa 6.  
2. Długość pionowa - układ Kronsztadt.  
Mapę sporządzono na podstawie materiałów znajdujących się w Powiatowym Ośrodku Dokumentacji Geodezyjno - Kartograficznej w Sztumie oraz wykonanej aktualizacji.  
Legenda: - z wyplot  
Granice nieruchomości określono na podstawie danych numerycznych udostępnionych przez PDDGIK w Sztumie dla obszaru Nowa Wieś.  
Nie wyklucza się istnienia w terenie innych, niewykazanych na niniejszej mapie urządzeń podziemnych, które nie były zgłoszone do inwentaryzacji lub o których brak jest informacji w instytucjach branżowych.  
Dla działek objętych zakresem nie przeprowadzono badania KV pod kątem występowania ewentualnych obciążeń słabejosiłkami gruntowymi.


Mapę sporządził:

Sztum, dnia 29.11.2016 r.

# PROJEKT ZAGOSPODAROWANIA TERENU BUDOWA SIECI KANALIZACJI SANITARNEJ GRAWIATCYJNO-TŁOCZNEJ Z ODGAŁĘZIENIAMI I PRZYŁĄCZAMI ORAZ PRZEPOMPOWNIAMI ŚCIEKÓW NOWA WIEŚ, GMINA SZTUM SKALA 1:500



## ETAP II

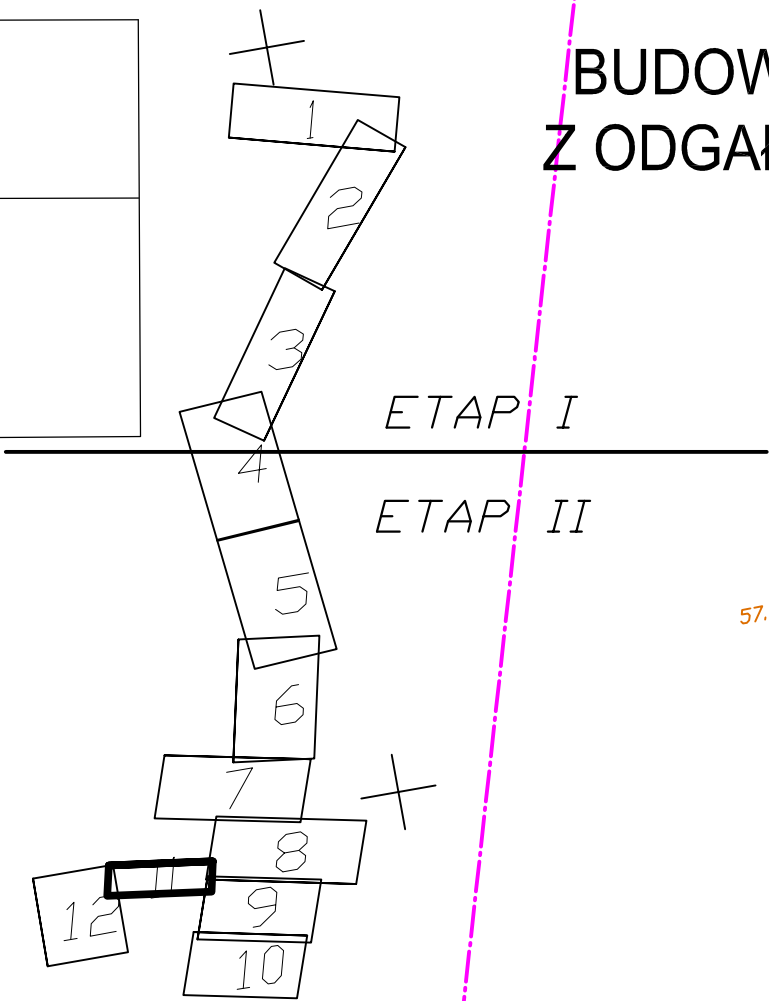

Podział arkuszy

### LEGENDA :

#### URZĄDZENIA ISTNIEJĄCE

- Sieć wodociągowa
- Sieć elektroenergetyczna
- Sieć telekomunikacyjna

#### URZĄDZENIA PROJEKTOWANE

- Kanalizacja sanitarna -grawitacja
- Kanalizacja sanitarna -tłoczna



BIURO PROJEKTOWO-INWESTYCYJNE

82-200 MALBORK Al. Wojska Polskiego 60A tel. (55) 272-70-81 e-mail: biuro@hydroterm.strefa.pl NIP 579-113-23-72

ZADANIE: PROJEKT ZAGOSPODAROWANIA TERENU BUDOWA SIECI KANALIZACJI SANIT. GRAW.-TŁOCZNEJ Z ODGAŁĘZIENIAMI I PRZYŁĄCZAMI ORAZ PRZEPOMPOWNIAMI ŚCIEKÓW ETAP II

LOKALIZACJA: NOWA WIEŚ, GMINA SZTUM

TYTUŁ RYS. PLAN ZAGOSPODAROWANIA TERENU

Skala 1:500  
Rys. 8  
Nr zlecenia 5152

Mapa elektroniczna zgodna z mapą do celów projektowych wpisaną do zasobów ośrodka geodezyjnego dnia pod numerem

