PLAN URZĄDZENIA
PRZEPOMPOWNIĄ ŚCIEKÓW PS4
SZTUMSKA WIEŚ - GM.SZTUM
SKALA 1:50

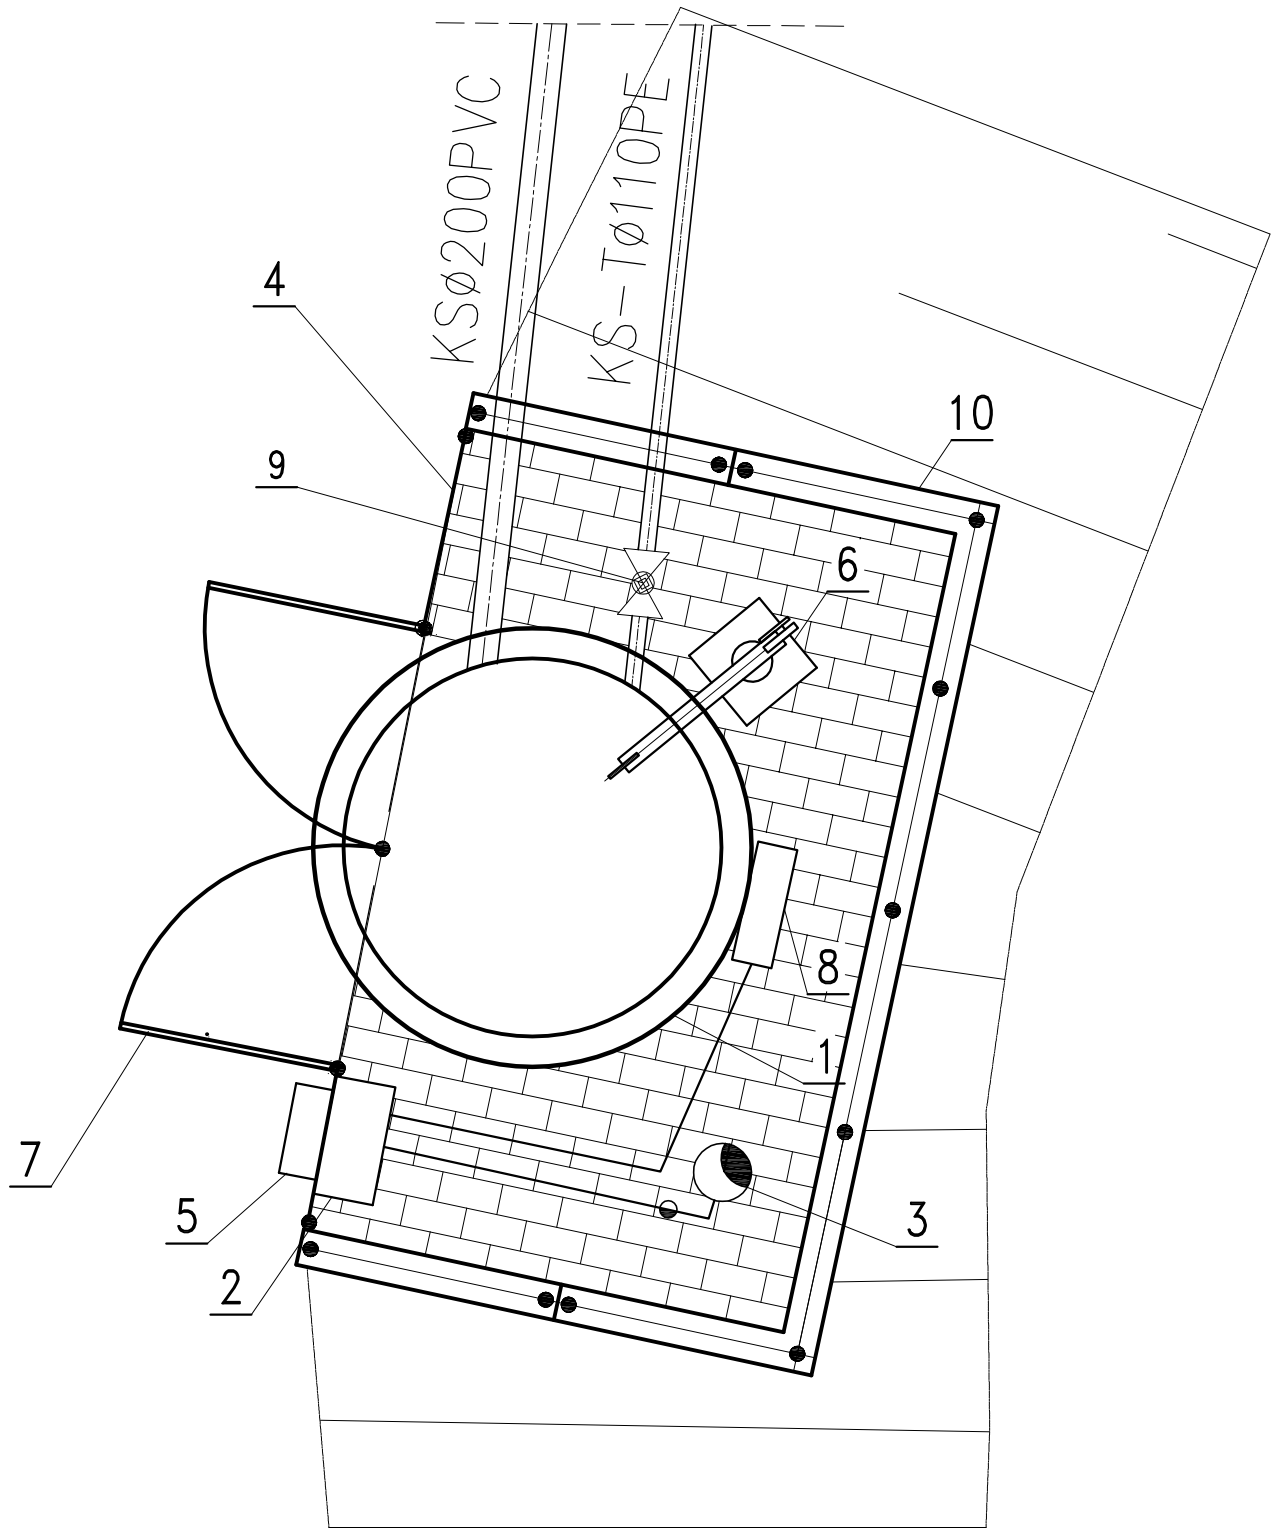

1. Projektowana tłocznia ścieków DN2500
2. Projektowana szafka rozdzielcza eNN
3. Projektowany maszt lampy oświetleniowej
4. Projektowane ogrodzenie z siatki ocynk. h=1,5m na słupkach stalowych Dn 65 mm
5. Projektowane złącze kablowo – pomiarowe
6. Żuraw
7. Brama wjazdowa
8. Projektowana szafka sterująca tłoczni
9. Zasuwa żel. ciśnie. kołnie. DN100
10. Projektowany mur oporowy

proj. ogrodzenie
KSØ200PVC proj. sieć grawitacyjna
KS-TØ110PE proj. kolektor tłoczny
projektowana instalacja elektryczna

HYDRO-TERM
BIURO PROJEKTOWO—INWESTYCYJNE
82-200 MALBORK Al. Wojska Polskiego 90A/b tel. (55) 272-70-81 e-mail: biuro@hydroterm.strefa.pl NIP579-113-23-72

ZADANIE:
PROJEKT SIECI KANALIZACJI SANITARNEJ Z ODGAŁĘZIENIAMI, PRZYŁĄCZAMI ORAZ PRZEPOMPOWNIAMI ŚCIEKÓW WRAZ Z INFRASTRUKTURĄ TOWARZYSZĄCĄ
ETAP II

LOKALIZACJA:

TYTUŁ RYS.
PLAN URZĄDZENIA SANITARNEJ - GRAWITACYJNEJ PRZEPOMPOWNIA ŚCIEKÓW PS4

Branża: SANITARNA
Data: Styczeń 2017r.

Projektant:
mgr inż. Adam Papaj
1529/EL/90
Uprawnienia budowlane w specjalności instalacyjno-inżynieryjnej
POM/IS/3649/01

Asystent:
B. Głąb

Sprawdzający:
mgr inż. Jacek Popławski
POM/0139/POOOS/04
Uprawnienia budowlane bez ograniczeń w specjalności instalacyjnej
POM/IS/0213/05

Skala 1:50

Rys. 18

Nr zlecenia 5152