PROFIL SIECI KANALIZACJI SANITARNEJ–GRAWITACYJNEJ
Sztumska Wieś, Nowa Wieś, Zajezierze gm. Sztum
Skala 1:100/500
odcinek: S3 – S1

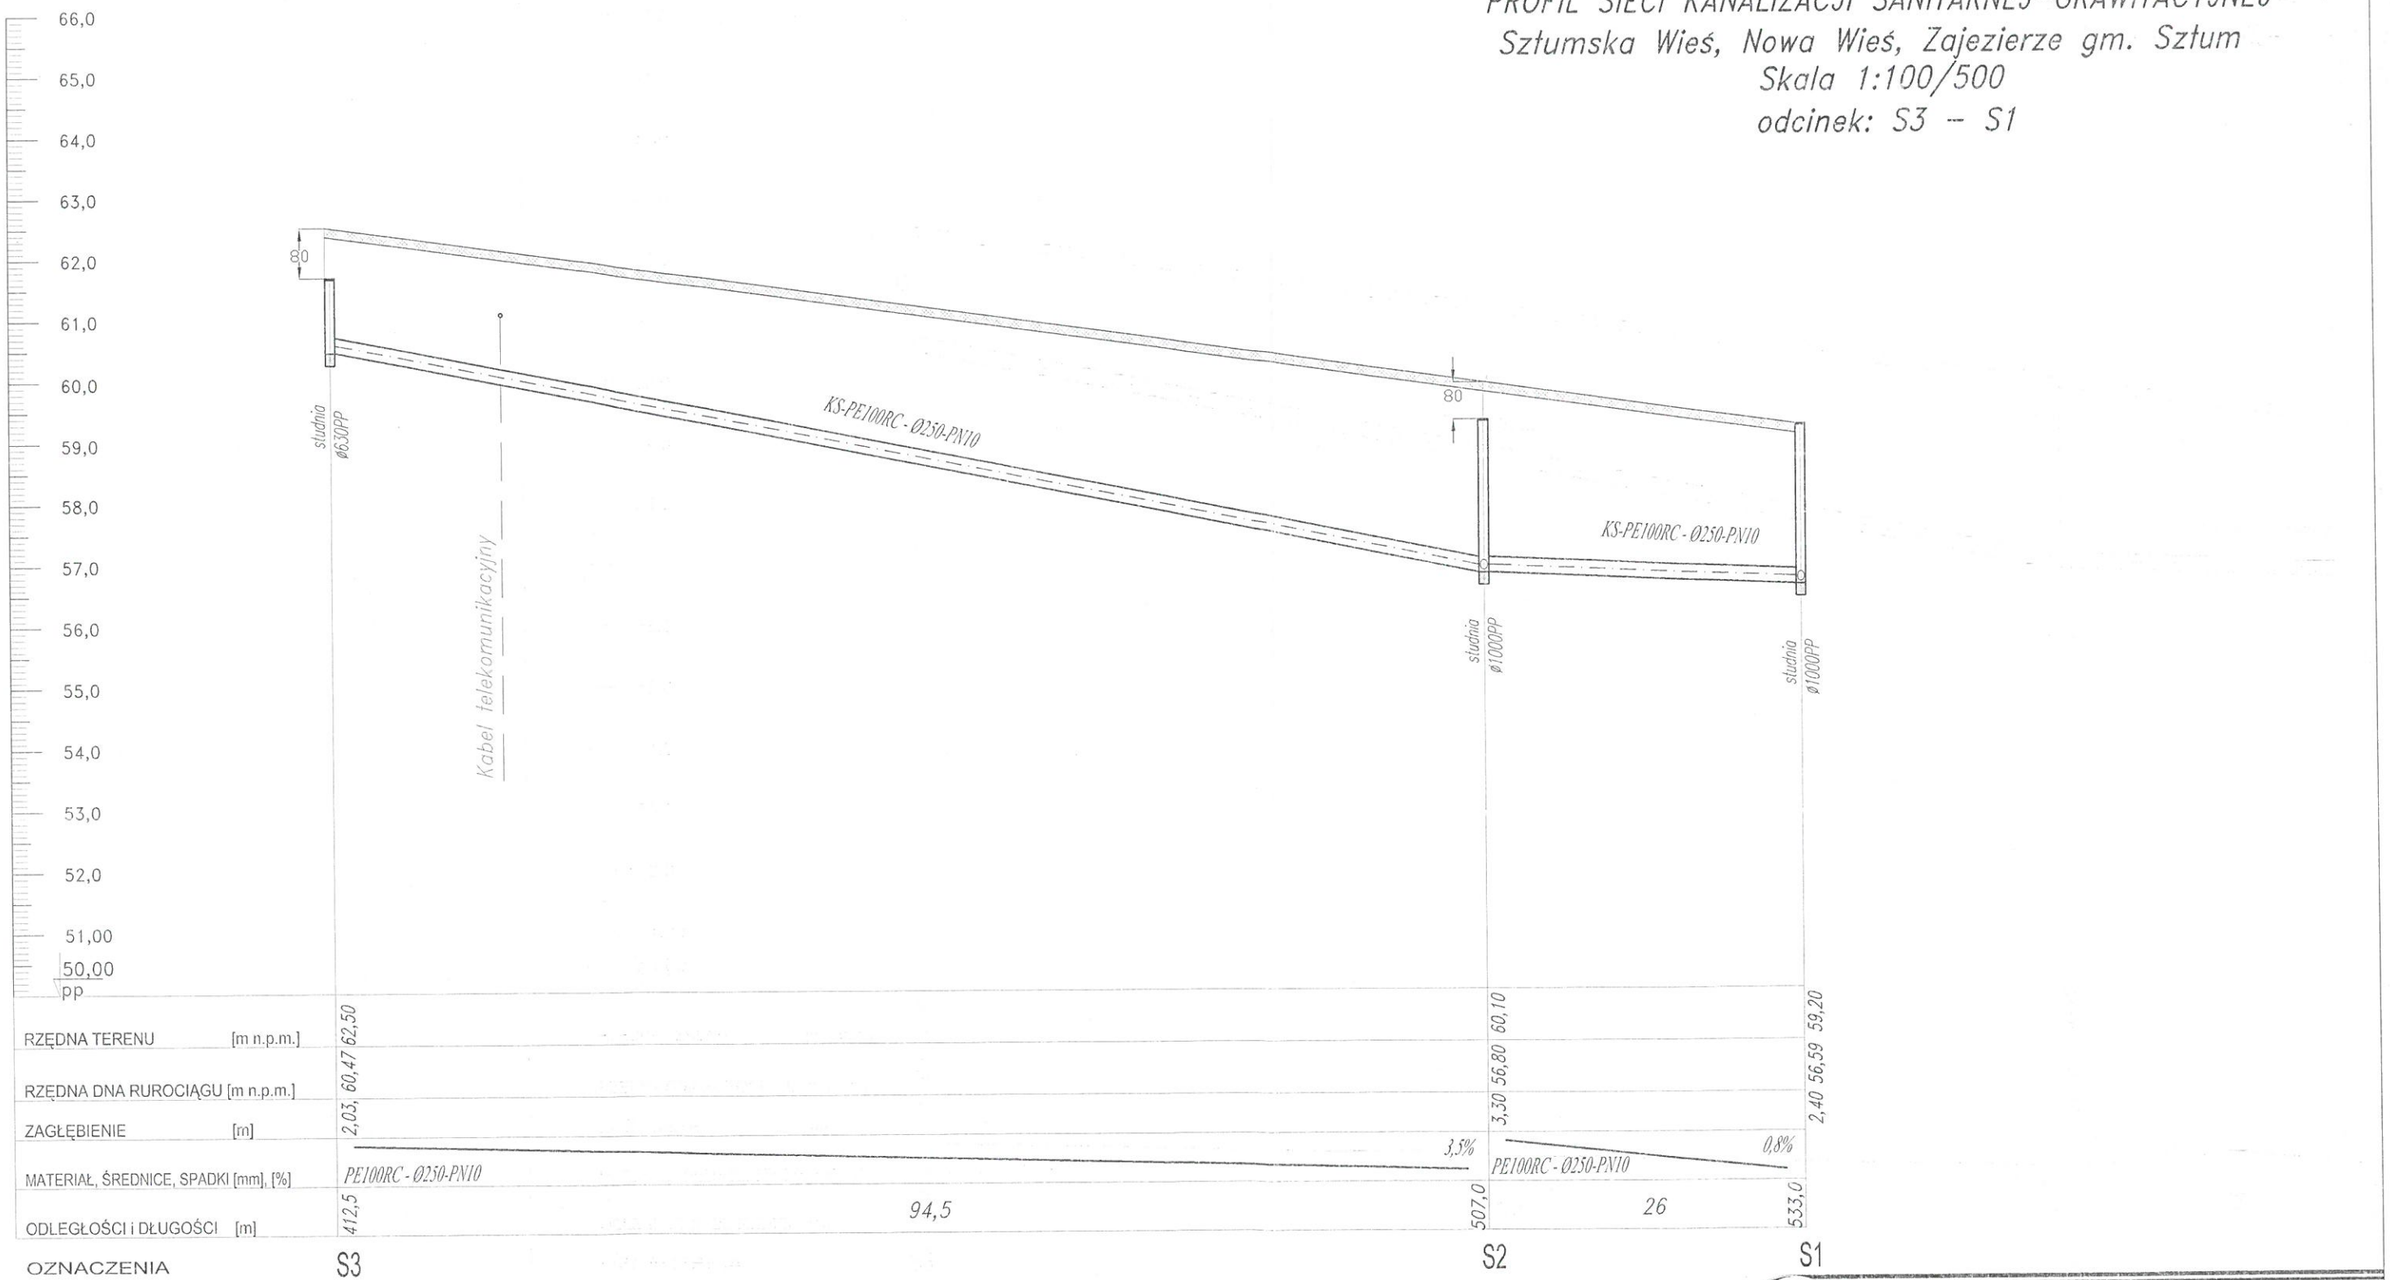

RZĘDNA TERENU [m n.p.m.]	62,50		60,10	59,20
RZĘDNA DNA RUROCIĄGU [m n.p.m.]	60,47		56,80	56,59
ZAGŁĘBIENIE [m]	2,03		3,30	2,40
MATERIAŁ, ŚREDNICE, SPADKI [mm], [%]		PE100RC - Ø250-PN10 3,5%		PE100RC - Ø250-PN10 0,8%
ODLEGŁOŚCI i DŁUGOŚCI [m]	412,5	94,5	507,0	26 533,0
OZNACZENIA	S3		S2	S1

HYDROTERM
BIURO PROJEKTOWO–INWESTYCYJNE
82-200 MALBORK Al. Wojska Polskiego 90A/b tel. (55) 272-70-81 e-mail: biuro@hydroterm.strefa.pl NIP579-113-23-72

ZADANIE:
PROJEKT ZAGOSPODAROWANIA TERENU
BUDOWA SIECI KANALIZACJI SANITARNEJ
W OBRĘBIE MIEJSCOWOŚCI SZTUMSKA WIEŚ
NOWA WIEŚ I ZAJEZIERZE
ETAP I

LOKALIZACJA:
SZTUMSKA WIEŚ - GMINA SZTUM

TYTUŁ RYS.
PROFIL SIECI
KANALIZACJI SANITARNEJ - GRAWITACYJNEJ
odcinek: S3 - S1

Branża: SANITARNA
Data: Styczeń 2017r.

Projektant:
mgr inż. Adam Papaj
1529/EL/90
Uprawnienia budowlane w specjalności instalacyjno-inżynieryjnej
POM/IS/3649/01

Asystent:
B. Głąb

Sprawdzający:
mgr inż. Jacek Poplawski
POM/0139/POOOS/04
Uprawnienia budowlane bez ograniczeń w specjalności instalacyjnej
POM/IS/0213/05

Skala 1:100/500

Rys. 10

Nr zlecenia 5152