


PROFIL SIECI KANALIZACJI SANITARNEJ-GRAWITACYJNEJ

Sztumska Wieś, Nowa Wieś, Zajezierze gm. Sztum

Skala 1:100/100


odcinek: S1 - PS7

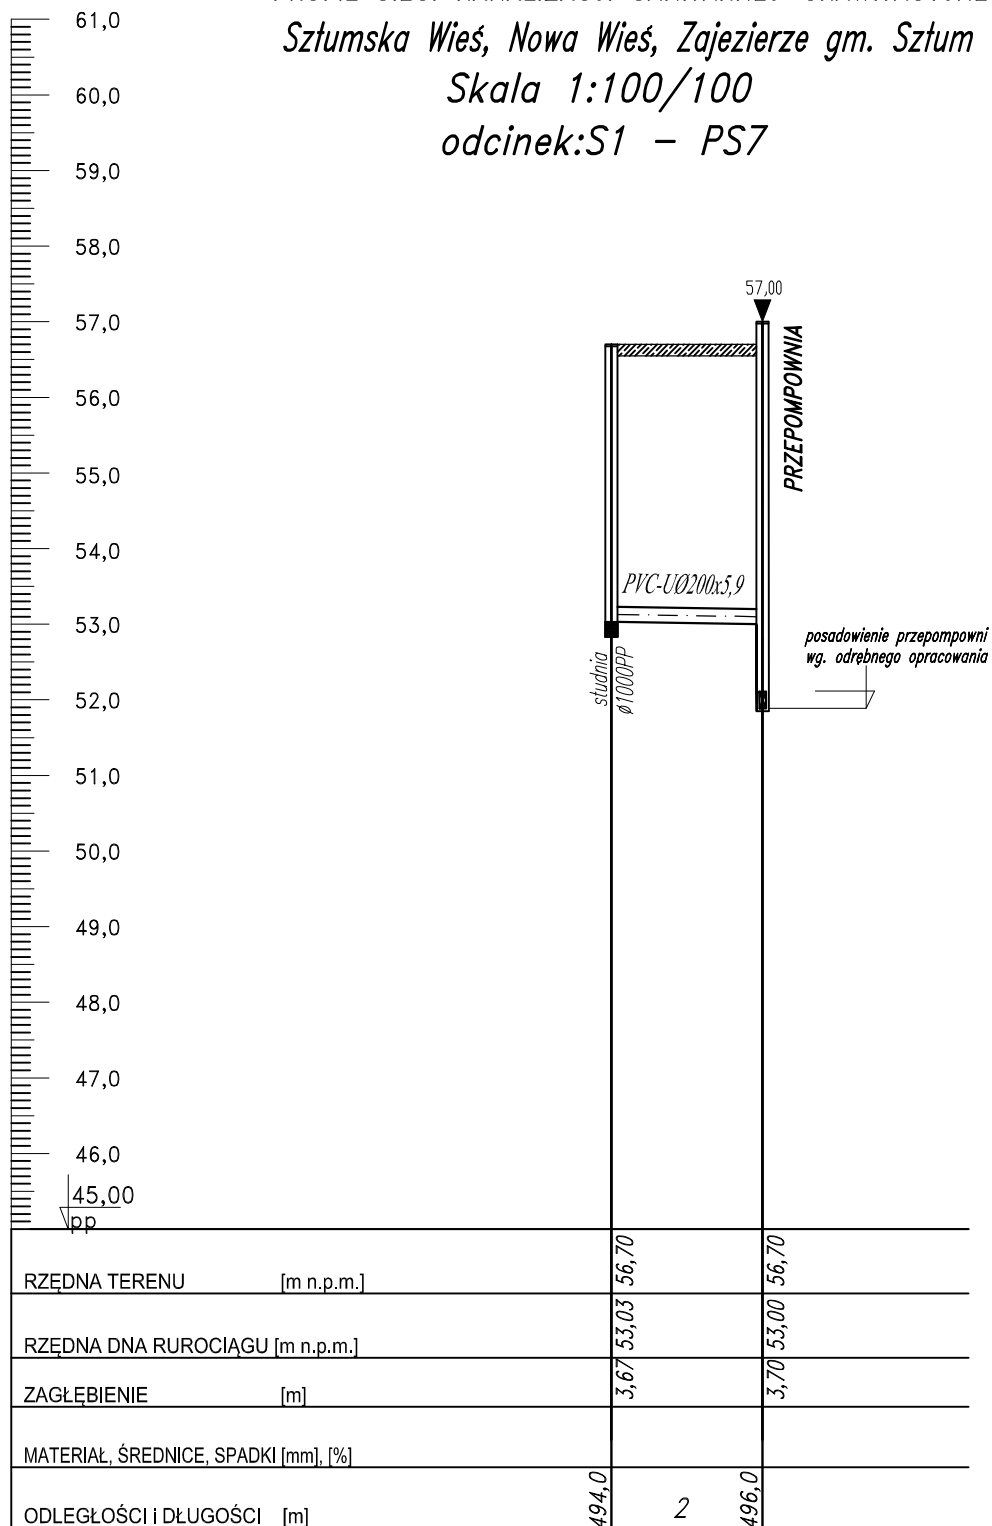

OZNACZENIA

S1

PS7

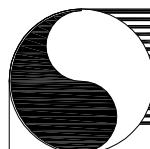

HYDRO-TERM

BIURO PROJEKTOWO-INWESTYCYJNE

82-200 MALBORK Al. Wojska Polskiego 90A/b tel. (55) 272-70-81 e-mail: biuro@hydroterm.strefa.pl NIP579-113-23-72

ZADANIE: PROJEKT SIECI KANALIZACJI SANITARNEJ Z ODGALEZIENIAMI, PRZYŁĄCZAMI ORAZ PRZEPOMPOWNIAMI SCIEKÓW WRAZ Z INFRASTRUKTURĄ TOWARZYSZĄCĄ ETAP III	Branża: SANITARNA Projektant: mgr inż. Adam Papaj 1529/EL/90 Uprawnienia budowlane w specjalności Instalacyjno-Instalacyjnej	Data: Styczeń 2017r. Skala 1:100/100
	LOKALIZACJA: Zajezierze, gm. Sztum	POM/IS/3649/01 Asystent: B. Głęb
TYTUŁ RYS. PROFIL SIECI KANALIZACJI SANITARNEJ - GRAWITACYJNEJ odcinek: S1 - PS7	Sprawdzący: mgr inż. Jacek Popławski PÓM/0139/POOOS/04 Uprawnienia budowlane bez ograniczeń w specjalności Instalacyjnej	Nr zlecenia 5152

POM/IS/0213/05