


PROFIL SIECI KANALIZACJI SANITARNEJ-GRAWITACYJNEJ

bud. dz.Nr251/32 Sztumska Wieś, Nowa Wieś, Zajezerze gm. Sztum
Skala 1:100/100
odcinek:S33-bud.dz.nr251/32

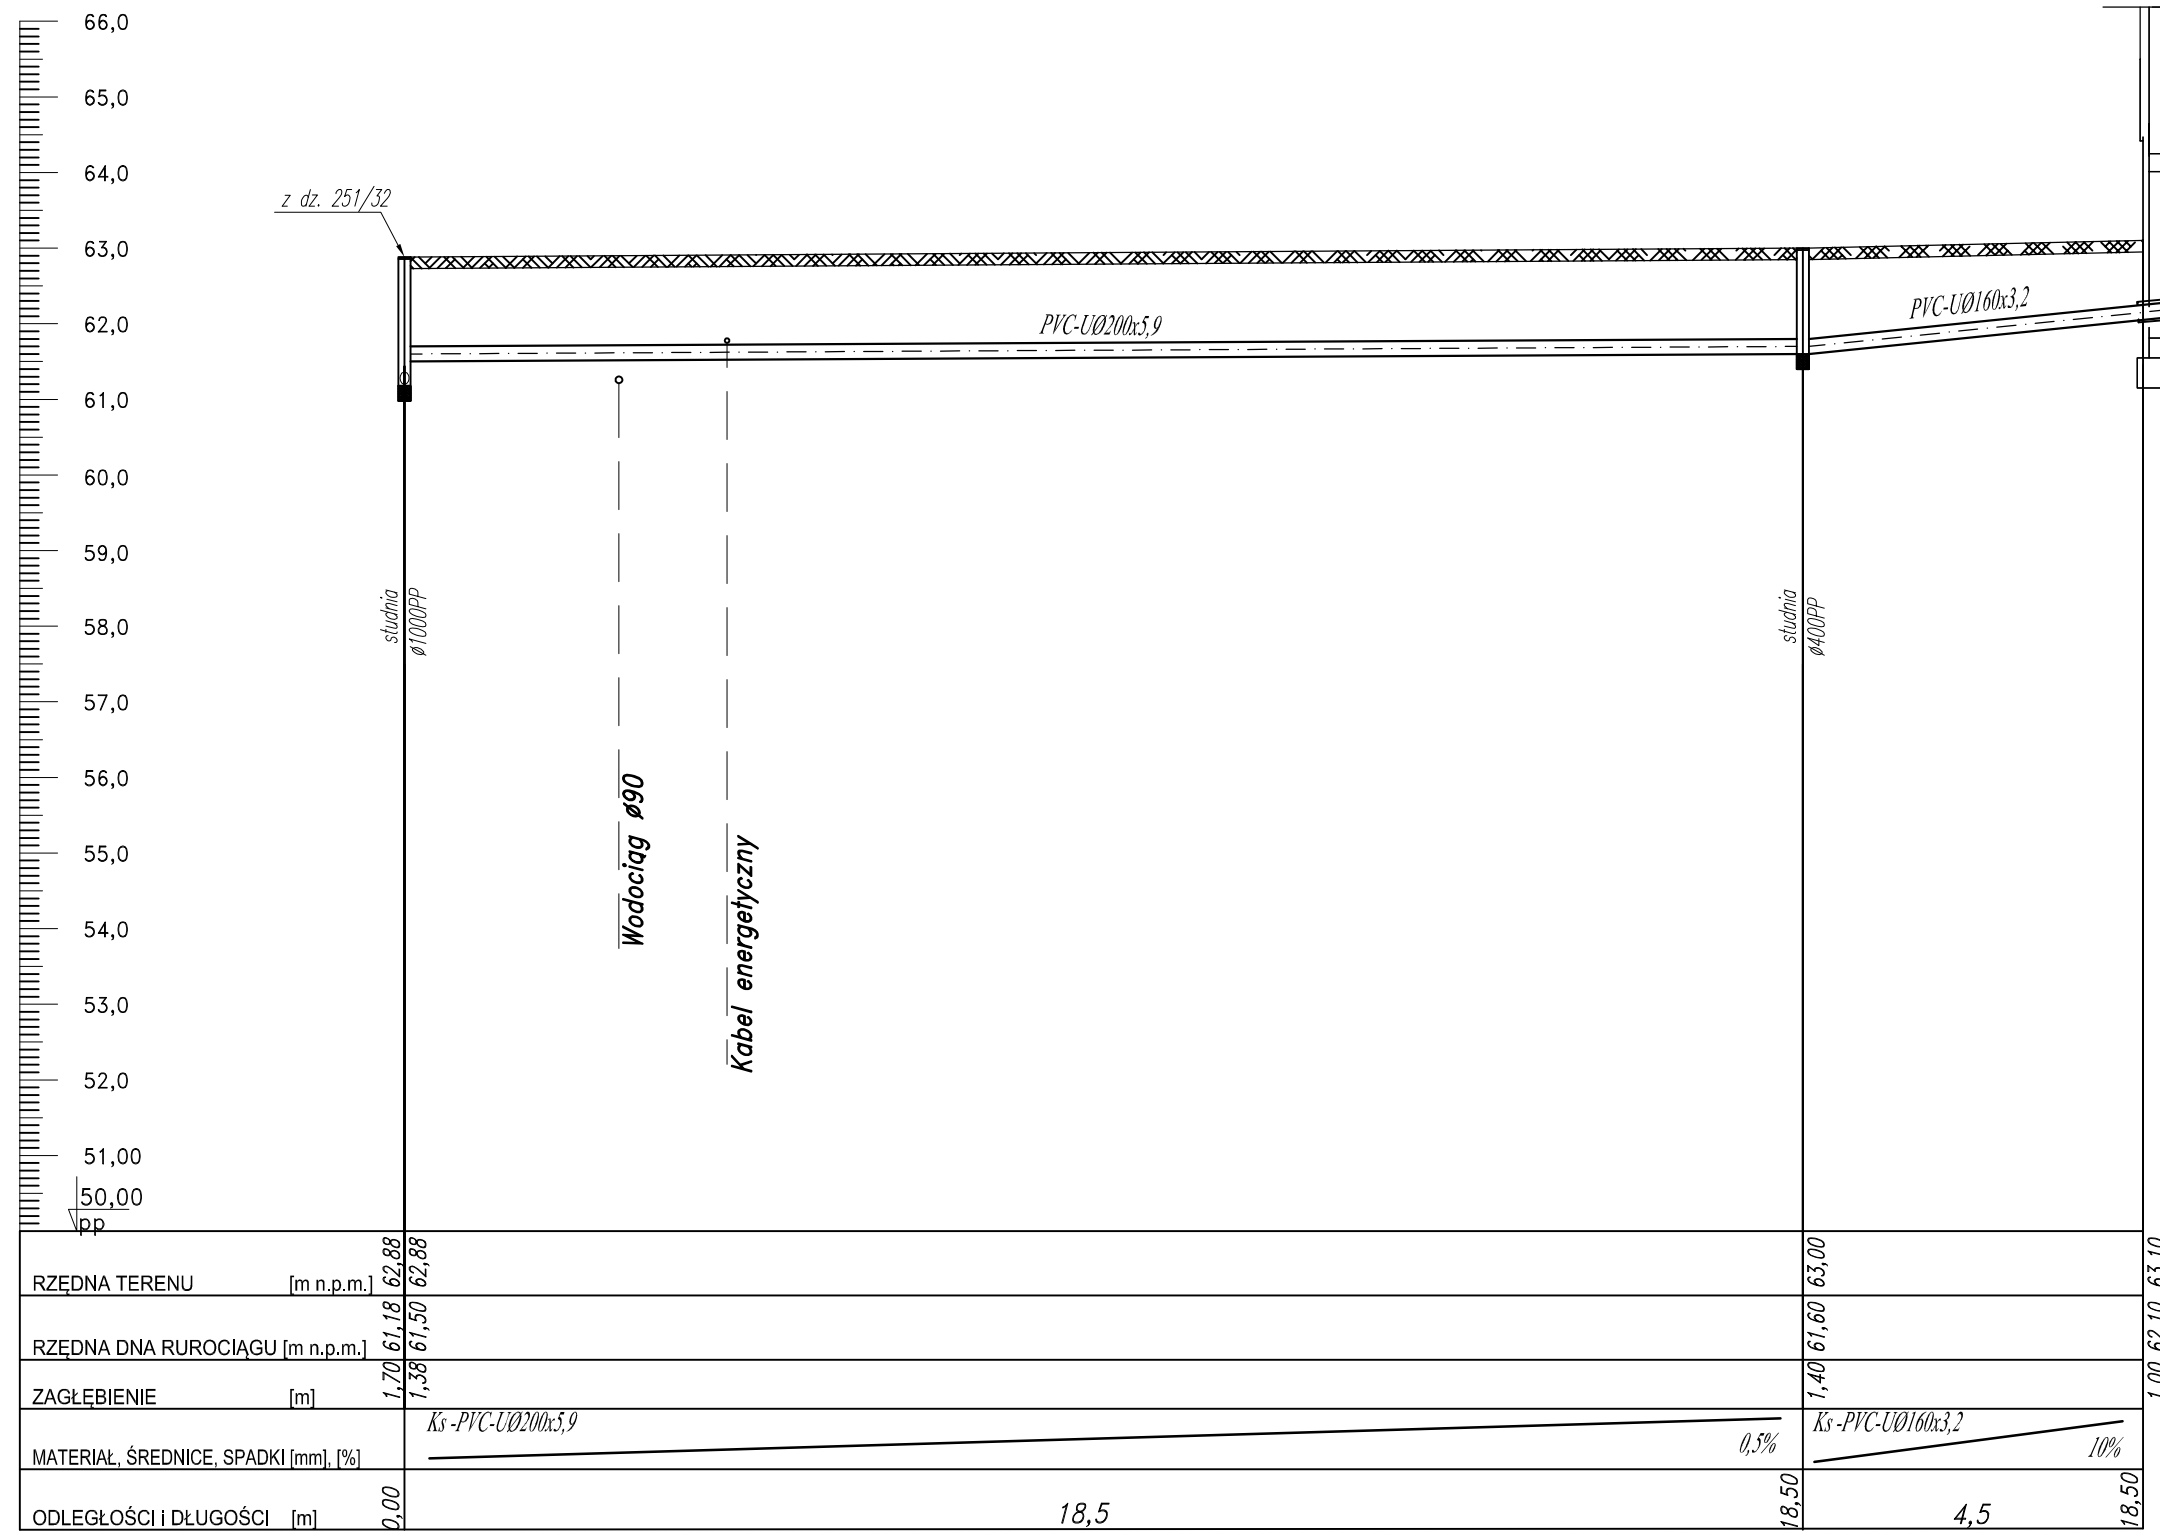

OZNACZENIA S33 S34 bud. dz. nr 251/32



82-200 MALBORK Al. Wojska Polskiego 90A/b tel. (55) 272-70-81 e-mail: biuro@hydroterm.strefa.pl NIP579-113-23-72	
ZADANIE: PROJEKT SIECI KANALIZACJI SANITARNEJ Z ODGALEZIENIAMI, PRZYŁĄCZAMI ORAZ PRZEPOMPOWNIAMI SCIEKÓW WRAZ Z INFRASTRUKTURĄ TOWARZYSZĄCĄ ETAP III	Branża: SANITARNA Projektant: mgr inż. Adam Papaj 1529/EL/90 Uprawnienia budowlane w specjalności Instalacyjno-Inżynierskiej
LOKALIZACJA:	POM/IS/3649/01 Asystent: B. Głęb
TYTUŁ RYS. PROFIL SIECI KANALIZACJI SANITARNEJ - GRAWITACYJNEJ odcinek:S33-bud.dz.nr251/32	Sprawdzający: mgr inż. Jacek Popławski POM/0139/POOS/04 Uprawnienia budowlane bez ograniczeń w specjalności Instalacyjnej POM/IS/0213/05
	Data: Styczeń 2017r. Skala 1:100/100 Rys. 12 Nr zlecenia 5152