


PROFIL SIECI KANALIZACJI SANITARNEJ-GRAWITACYJNEJ
 Sztumska Wieś, Nowa Wieś, Zajezierze gm. Sztum
 Skala 1:100/100
 odcinek: S25-S25a

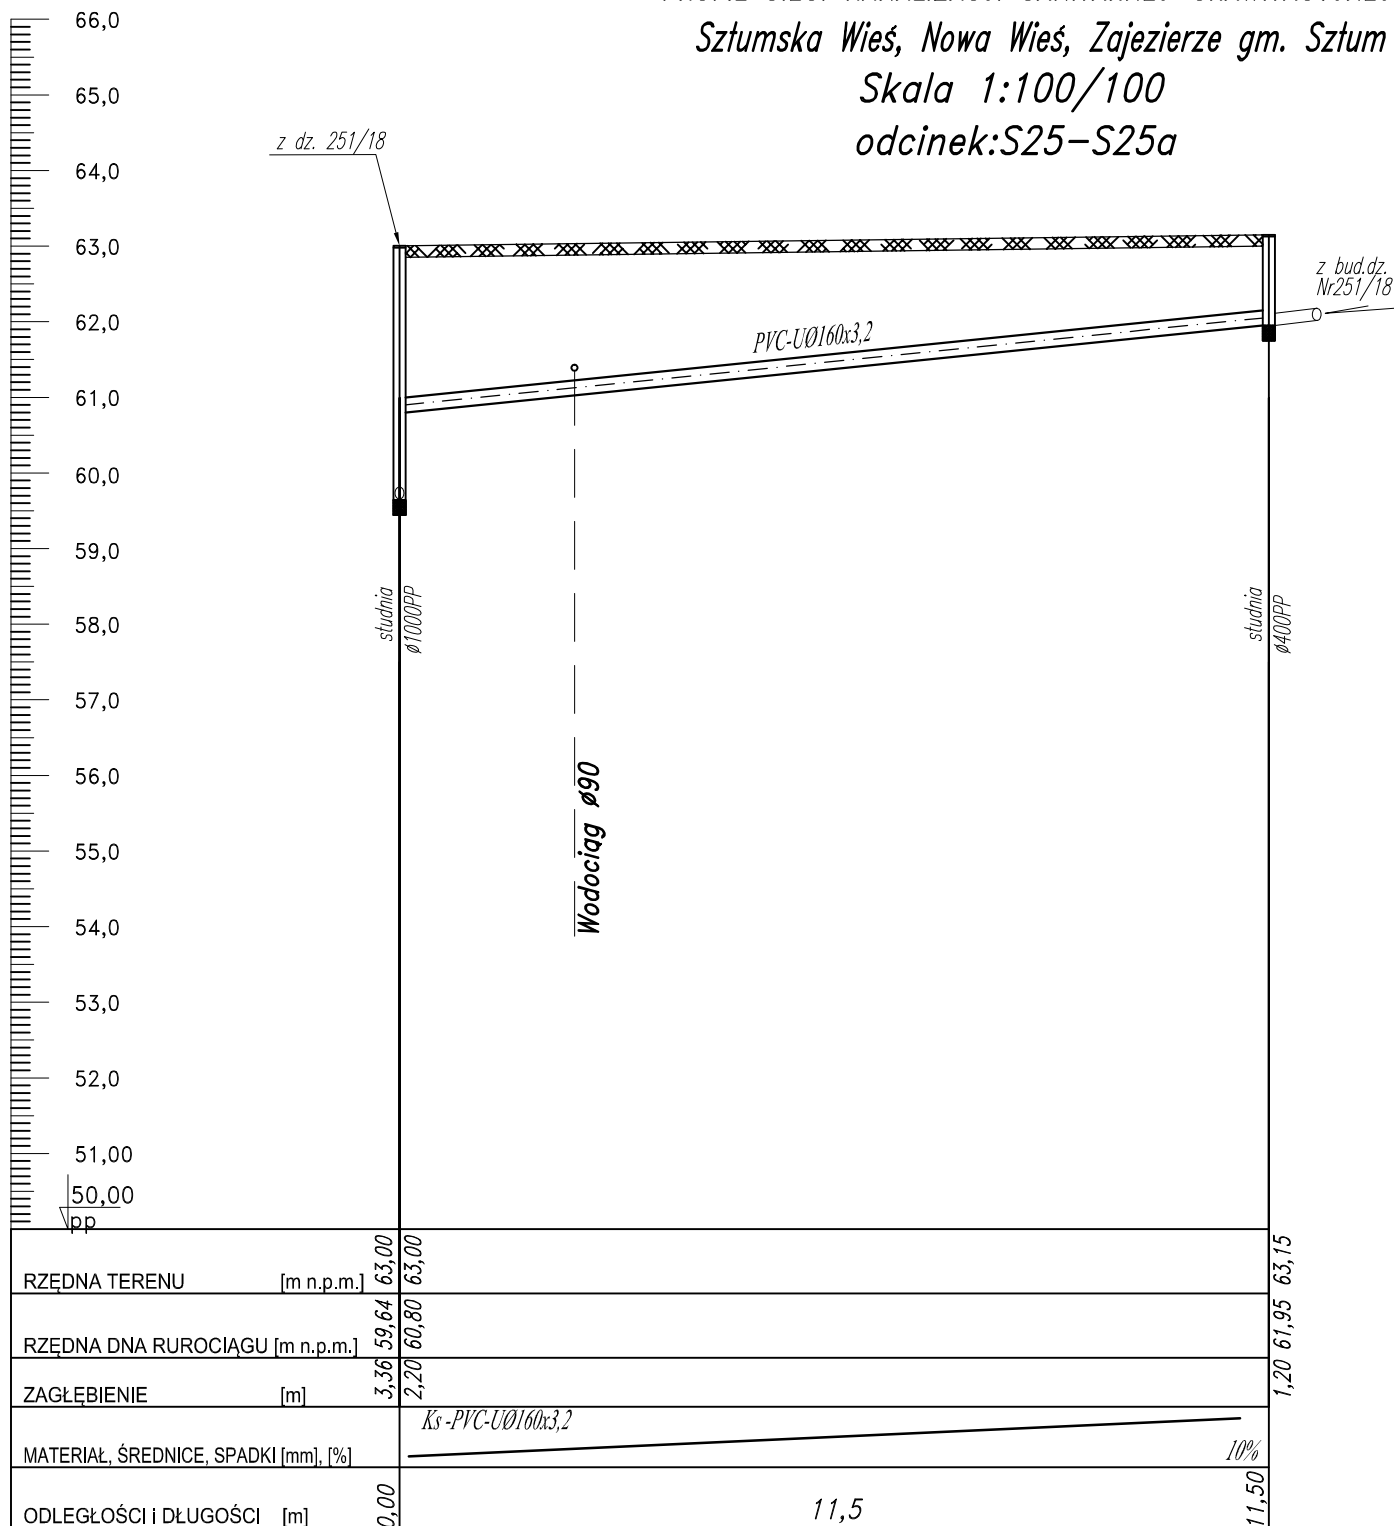

OZNACZENIA

S25

S25a



82-200 MALBORK Al. Wojska Polskiego 90A/b tel. (55) 272-70-81 e-mail: biuro@hydroterm.strefa.pl NIP579-113-23-72

| | | |
|---|--|----------------------|
| ZADANIE: PROJEKT SIECI KANALIZACJI SANITARNEJ Z ODGALEZIENIAMI, PRZYŁĄCZAMI ORAZ PRZEPOMIOWNIAMI SIECIÓW WRAZ Z INFRASTRUKTURĄ TOWARZYSZĄCĄ ETAP III | Branża: SANITARNA | Data: Styczeń 2017r. |
| | Projektant: mgr inż. Adam Papaj 1529/EL/90 Uprawnienia budowlane w specjalności Instalacyjno-Inżynierskiej | Skala 1:100/100 |
| LOKALIZACJA: | POM/IS/3649/01 | Rys. 15 |
| TYTUŁ RYS. PROFIL SIECI KANALIZACJI SANITARNEJ - GRAWITACYJNEJ odcinek: S25-S25a | Asystent: B. Głąb | Nr zlecenia 5152 |
| | Sprawdzający: mgr inż. Jacek Popławski POM/0139/POOOS/04 Uprawnienia budowlane bez ograniczeń w specjalności Instalacyjnej | |
| | POM/IS/0213/05 | |