


PROFIL SIECI KANALIZACJI SANITARNEJ-GRAWITACYJNEJ

Sztumska Wieś, Nowa Wieś, Zajezerze gm. Sztum

Skala 1:100/100

odcinek: S24-S24a

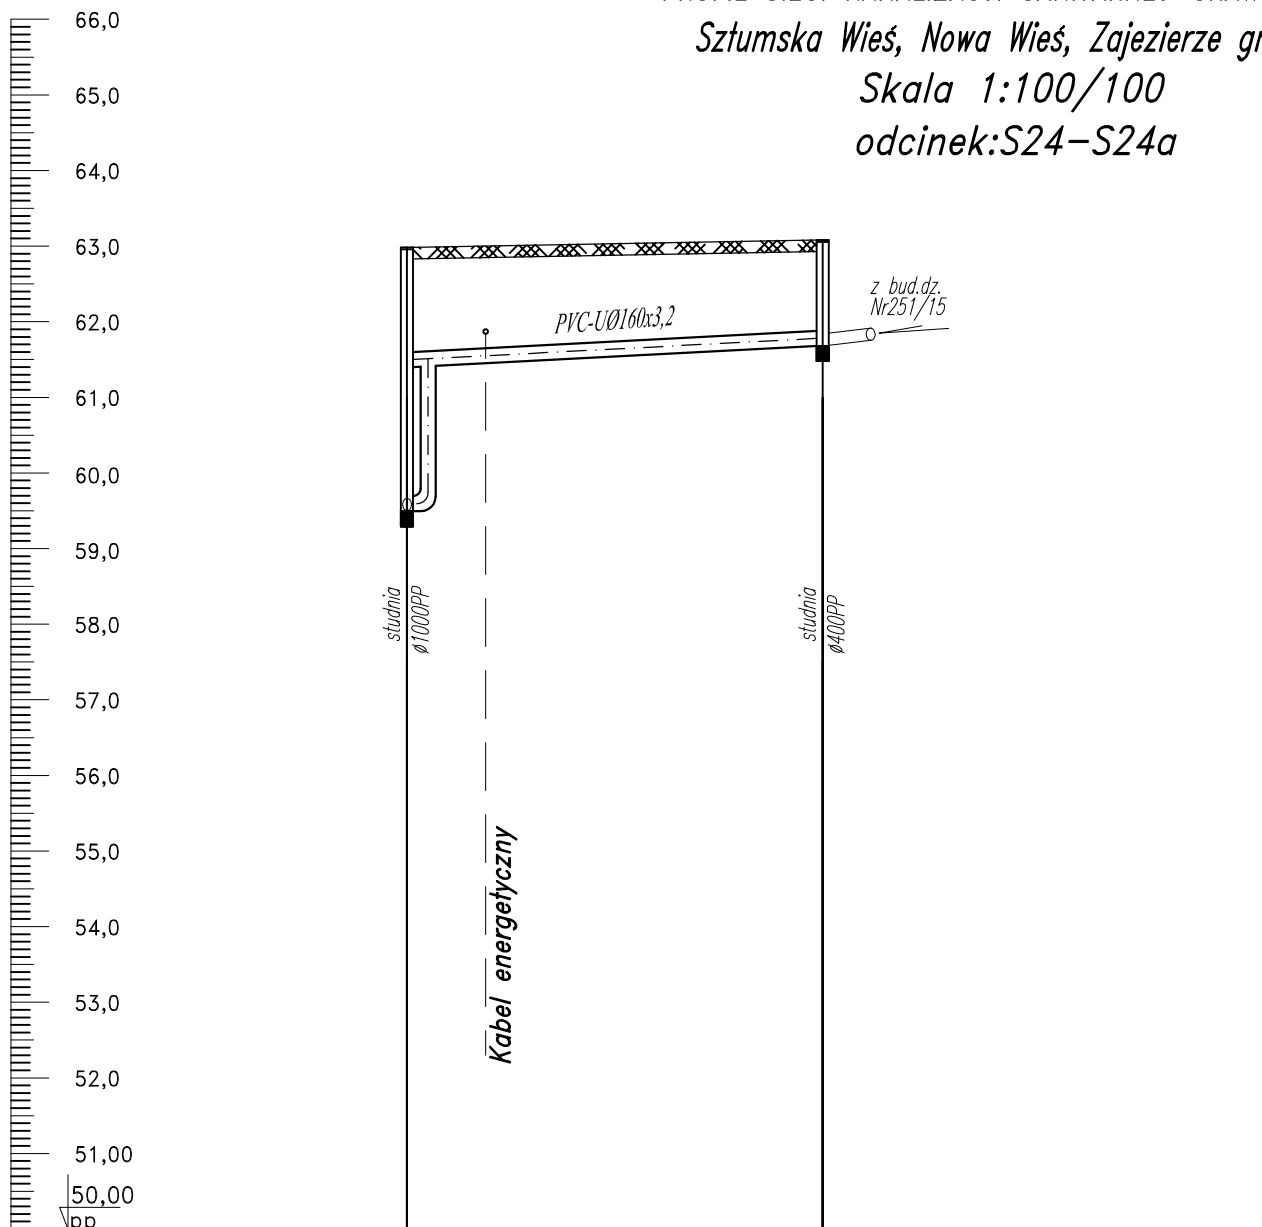

RZĘDNA TERENU [m n.p.m.]	62,98	62,98	63,08
RZĘDNA DNA RUROCIĄGU [m n.p.m.]	59,49	61,40	61,68
ZAGŁĘBIENIE [m]	3,49	1,58	1,40
MATERIAŁ, ŚREDNICE, SPADKI [mm], [%]	Ks - PVC-U Ø160x3,2 5%		
ODLEGŁOŚCI I DŁUGOŚCI [m]	0,00	5,5	5,50

OZNACZENIA

S24

S24a



HYDRO-TERM
BIURO PROJEKTOWO-INWESTYCYJNE

82-200 MALBORK Al. Wojska Polskiego 90A/b tel. (55) 272-70-81 e-mail: biuro@hydroterm.strefa.pl NIP579-113-23-72

ZADANIE: PROJEKT SIECI KANALIZACJI SANITARNEJ Z ODGALEZIENIAMI, PRZYŁĄCZAMI ORAZ PRZEPOMIOWNIAMI SIECIÓW WRAZ Z INFRASTRUKTURĄ TOWARZYSZĄCĄ ETAP III	Branża: SANITARNA Projektant: mgr inż. Adam Papaj 1529/EI/90 Uprawnienia budowlane w specjalności Instalacyjno-Inżynierskiej	Data: Styczeń 2017r. Skala 1:100/100
	LOKALIZACJA: POM/IS/3649/01 Asystent: B. Głęb	Rys. 16
TYTUŁ RYS. PROFIL SIECI KANALIZACJI SANITARNEJ - GRAWITACYJNEJ odcinek: S24-S24a	Sprawdzający: mgr inż. Jacek Popławski PÓM/0139/P000S/04 Uprawnienia budowlane bez ograniczeń w specjalności Instalacyjnej POM/IS/0213/05	Nr zlecenia 5152