


PROFIL SIECI KANALIZACJI SANITARNEJ-GRAWITACYJNEJ

Sztumska Wieś, Nowa Wieś, Zajezierze gm. Sztum

Skala 1:100/100

odcinek: S23-S23a

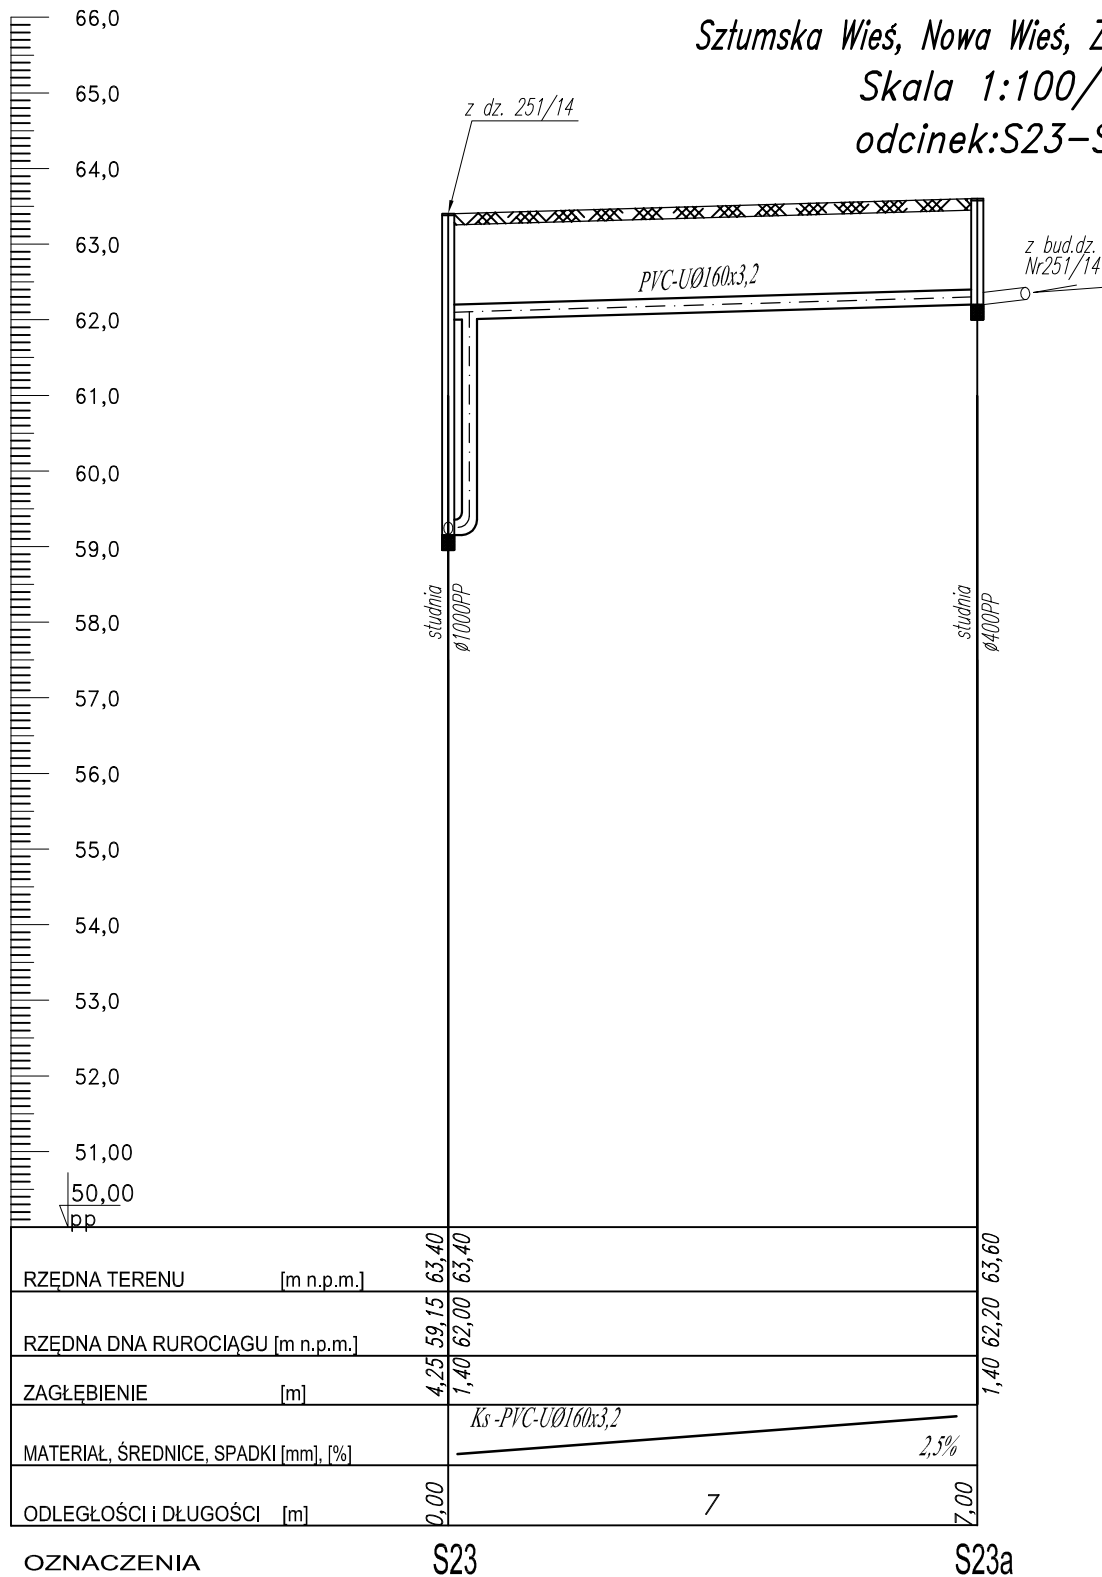

OZNACZENIA

S23

S23a



82-200 MALBORK Al. Wojska Polskiego 90A/b tel. (55) 272-70-81 e-mail: biuro@hydroterm.strefa.pl NIP579-113-23-72

<b>ZADANIE:</b> PROJEKT SIECI KANALIZACJI SANITARNEJ Z ODGALEZIENIAMI, PRZYŁĄCZAMI ORAZ PRZEPOMIPOWNIAMI SIEKÓW WRAZ Z INFRASTRUKTURĄ TOWARZYSZĄCĄ ETAP III	Branża: SANITARNA Projektant: mgr inż. Adam Papaj 1529/EI/90 Uprawnienia budowlane w specjalności Instalacyjno-Inżynierskiej	Data: Styczeń 2017r. Skala: 1:100/100
	LOKALIZACJA: POM/IS/3649/01	Asystent: B. Głęb
TYTUŁ RYS. PROFIL SIECI KANALIZACJI SANITARNEJ - GRAWITACYJNEJ odcinek: S23-S23a	Sprawdzający: mgr inż. Jacek Popławski PÓM/0139/P000S/04 Uprawnienia budowlane bez ograniczeń w specjalności Instalacyjnej	Nr zlecenia: 5152 POM/IS/0213/05