


PROFIL SIECI KANALIZACJI SANITARNEJ-GRAWITACYJNEJ
 Sztumska Wieś, Nowa Wieś, Zajezerze gm. Sztum
 Skala 1:100/100
 odcinek: S54-bud.dz.nr259/16

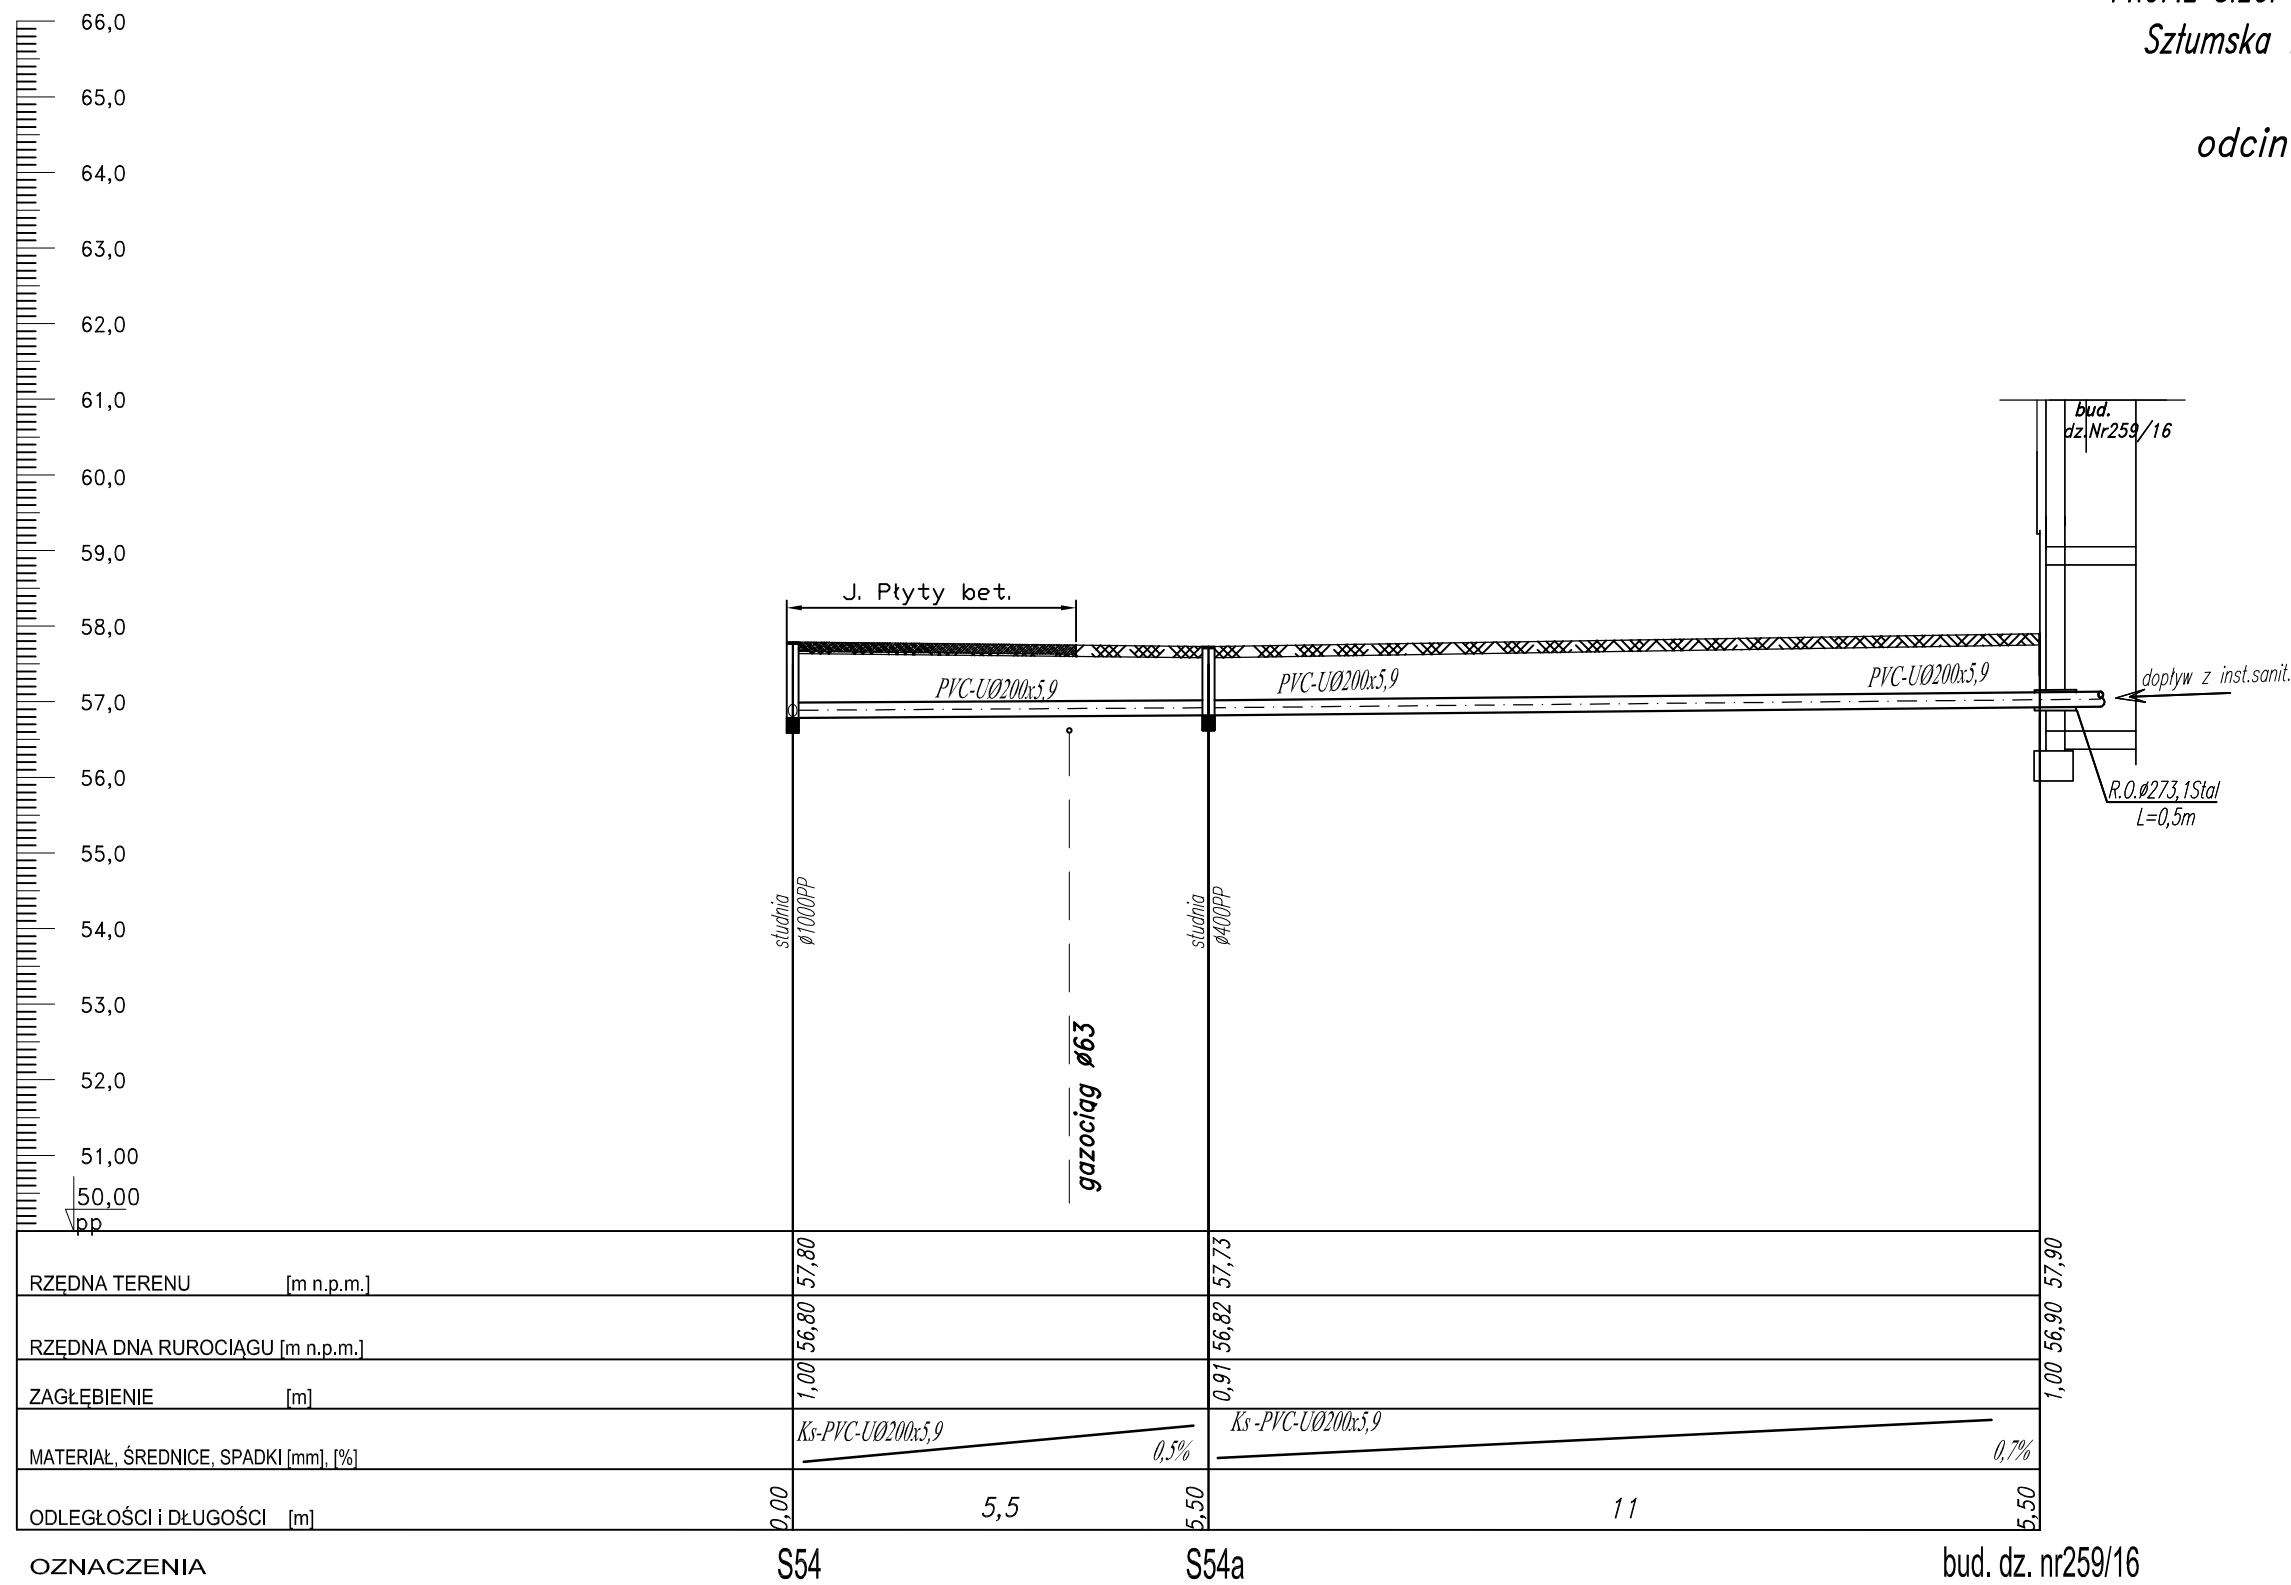

RZĘDNA TERENU [m n.p.m.]	57,80	57,73	57,90
RZĘDNA DNA RUROCIĄGU [m n.p.m.]	56,80	56,82	56,90
ZAGŁĘBIENIE [m]	1,00	0,91	1,00
MATERIAŁ, ŚREDNICE, SPADKI [mm], [%]	Ks-PVC-U Ø200x5,9 0,5% 0,7%		
ODLEGŁOŚCI I DŁUGOŚCI [m]	2,00	5,50	5,50
OZNACZENIA	S54	S54a	bud. dz. nr259/16



82-200 MALBORK Al. Wojska Polskiego 90A/b tel. (55) 272-70-81 e-mail: biuro@hydroterm.strefa.pl NIP579-113-23-72	
ZADANIE: PROJEKT SIECI KANALIZACJI SANITARNEJ Z ODGALEZIENIAMI, PRZYŁĄCZAMI ORAZ PRZEPOMPOWNIAMI ŚCIEKÓW WRAZ Z INFRASTRUKTURĄ TOWARZYSZĄCĄ ETAP III	Branża: SANITARNA Projektant: mgr inż. Adam Papaj 1529/EL/90 Uprawnienia budowlane w specjalności Instalacyjno-Inżynierskiej
LOKALIZACJA:	POMIS/3649/01 Asystent: B. Głęb
TYTUŁ RYS. PROFIL SIECI KANALIZACJI SANITARNEJ - GRAWITACYJNEJ odcinek: S54-bud.dz.nr259/16	Sprawdzający: mgr inż. Jacek Popławski POM/0139/POOOS/04 Uprawnienia budowlane bez ograniczeń w specjalności Instalacyjnej
	Data: Styczeń 2017r. Skala 1:100/100 Rys. 22 Nr zlecenia 5152
	POMIS/0213/05