


PROFIL SIECI KANALIZACJI SANITARNEJ-GRAWITACYJNEJ  
 Sztumska Wieś, Nowa Wieś, Zajezerze gm. Sztum  
 Skala 1:100/100  
 odcinek: S53a-S53b

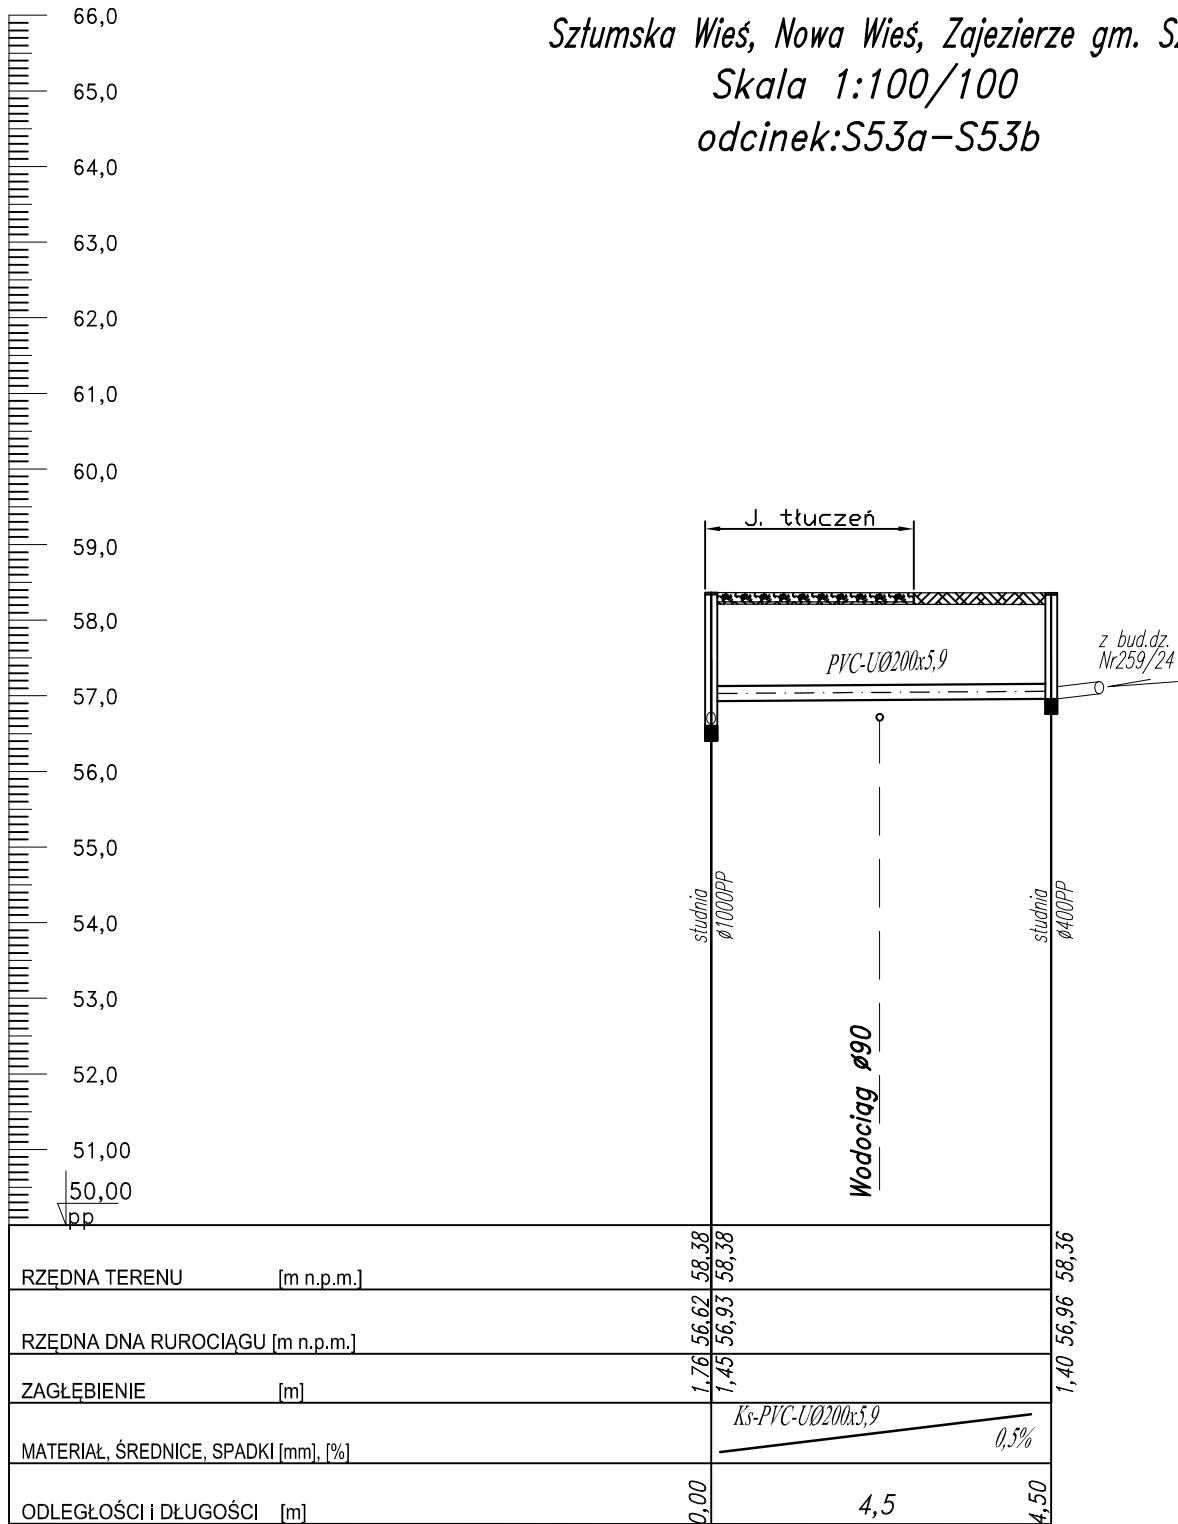

OZNACZENIA

S53a

S53b



82-200 MALBORK Al. Wojska Polskiego 90A/b tel. (55) 272-70-81 e-mail: biuro@hydroterm.strefa.pl NIP579-113-23-72

<b>ZADANIE:</b> PROJEKT SIECI KANALIZACJI SANITARNEJ Z ODGALEZIENIAMI, PRZYŁĄCZAMI ORAZ PRZEPOMIOWNIAMI SIEKÓW WRAZ Z INFRASTRUKTURĄ TOWARZYSZĄCĄ ETAP III	Branża: SANITARNA Projektant: mgr inż. Adam Papaj 1529/EL/90 Uprawnienia budowlane w specjalności Instalacyjno-Instalacyjnej	Data: Styczeń 2017r. Skala 1:100/100
	LOKALIZACJA: POM/IS/3649/01	Asystent: B. Głąb
TYTUŁ RYS. PROFIL SIECI KANALIZACJI SANITARNEJ - GRAWITACYJNEJ odcinek: S53a-S53b	Sprawdzający: mgr inż. Jacek Popławski PÓM/0139/P000S/04 Uprawnienia budowlane bez ograniczeń w specjalności Instalacyjnej	Nr zlecenia 5152

POM/IS/0213/05