


PROFIL SIECI KANALIZACJI SANITARNEJ-GRAWITACYJNEJ  
 Sztumska Wieś, Nowa Wieś, Zajezerze gm. Sztum  
 Skala 1:100/100  
 odcinek: S11 - S11b

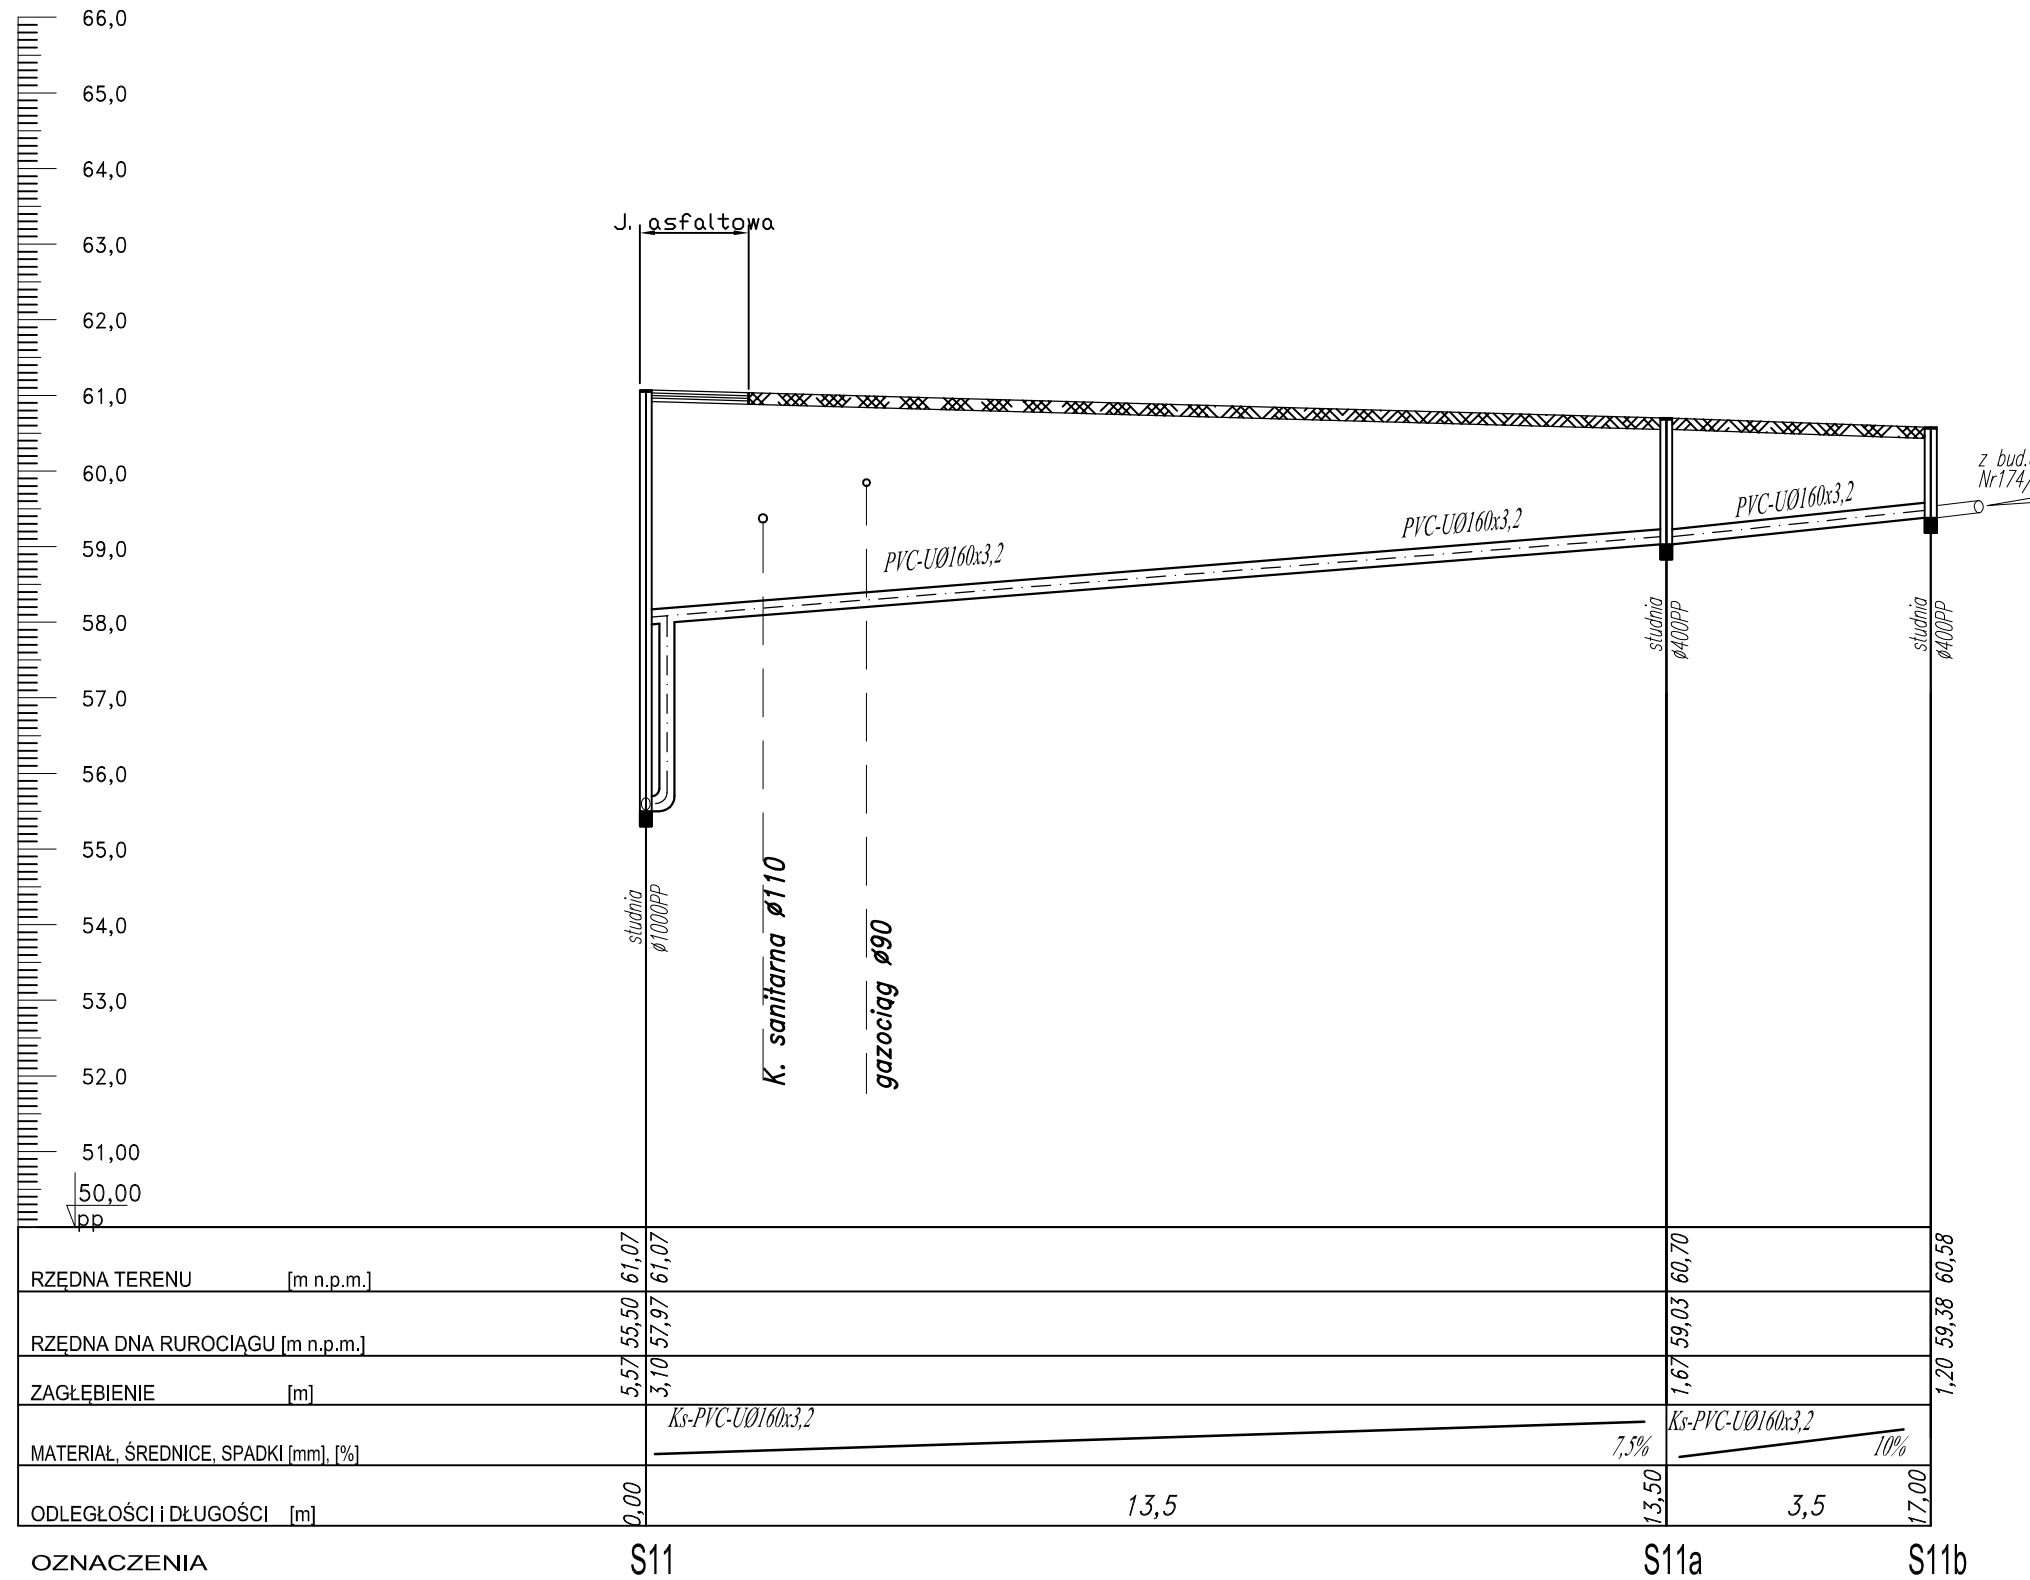

OZNACZENIA: S11, S11a, S11b



82-200 MALBORK Al. Wojska Polskiego 90A/b tel. (55) 272-70-81 e-mail: biuro@hydroterm.strefa.pl NIP579-113-23-72	
ZADANIE: PROJEKT SIECI KANALIZACJI SANITARNEJ Z ODGALEZIENIAMI, PRZYŁĄCZAMI ORAZ PRZEPOMPOWNIAMI SCIEKÓW WRAZ Z INFRASTRUKTURĄ TOWARZYSZĄCĄ ETAP III	Branża: SANITARNA Projektant: mgr inż. Jacek Popławski 1529/EL/90 Uprawnienia budowlane w specjalności Instalacyjno-Inżynierskiej
LOKALIZACJA:	Data: Styczeń 2017r. Skala: 1:100/100 Rys.: 30 Nr zlecenia: 5152
TYTUŁ RYS. PROFIL SIECI KANALIZACJI SANITARNEJ - GRAWITACYJNEJ odcinek: S11 - S11b	POM/IS/3649/01 Asystent: B. Głąb Sprawdzający: mgr inż. Jacek Popławski POM/0139/POOOS/04 Uprawnienia budowlane bez ograniczeń w specjalności Instalacyjnej POM/IS/0213/05