


PROFIL SIECI KANALIZACJI SANITARNEJ-GRAWITACYJNEJ  
 Sztumska Wieś, Nowa Wieś, Zajezerze gm. Sztum  
 Skala 1:100/100  
 odcinek: S9 - Sist.2

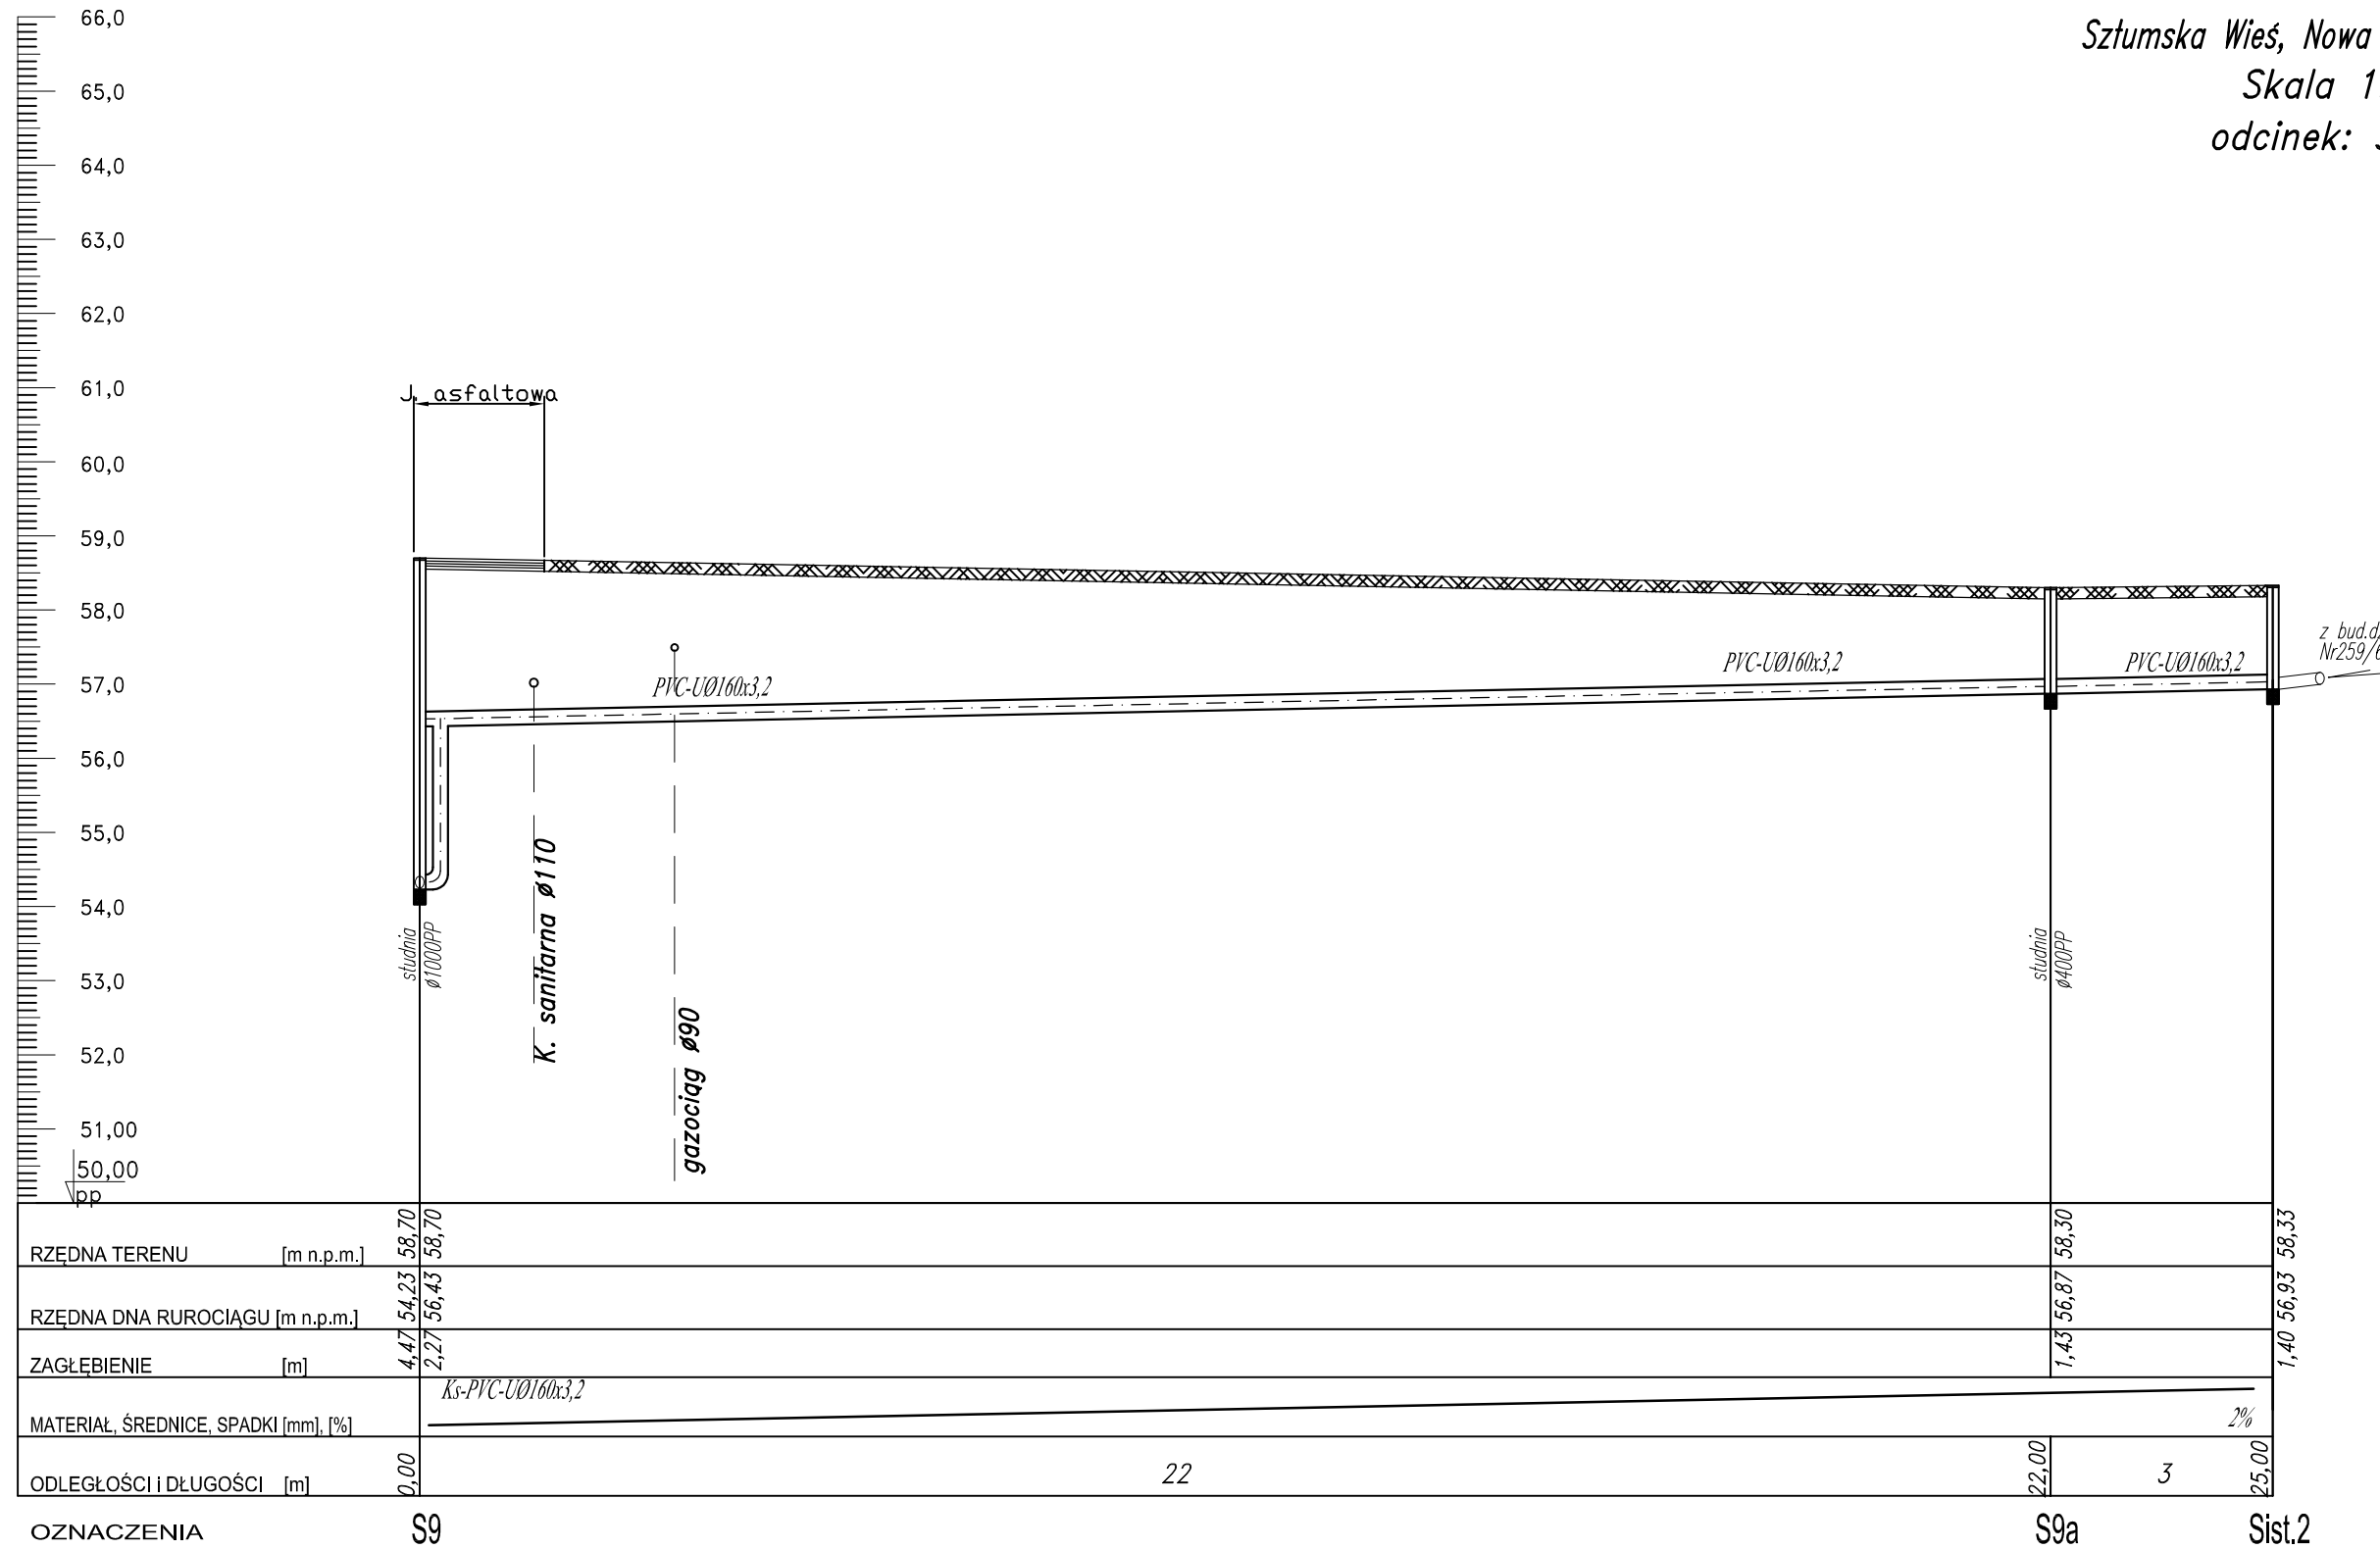

RZĘDNA TERENU [m n.p.m.]	58,70	58,70	58,30	58,33
RZĘDNA DNA RUROCIĄGU [m n.p.m.]	54,23	56,43	56,87	56,93
ZAGŁĘBIENIE [m]	4,47	2,27	1,43	1,40
MATERIAŁ, ŚREDNICE, SPADKI [mm], [%]	Ks-PVC-UØ160x3,2			2%
ODLEGŁOŚCI I DŁUGOŚCI [m]	0,00	22	22,00	3

OZNACZENIA S9 S9a Sist.2



82-200 MALBORK Al. Wojska Polskiego 90A/b tel. (55) 272-70-81 e-mail: biuro@hydroterm.strefa.pl NIP579-113-23-72

ZADANIE: PROJEKT SIECI KANALIZACJI SANITARNEJ Z ODGALEZIENIAMI, PRZYŁĄCZAMI ORAZ PRZEPOMPOWNIAMI SCIEKÓW WRAZ Z INFRASTRUKTURĄ TOWARZYSZĄCĄ ETAP III	Branża: SANITARNA	Data: Styczeń 2017r.
	Projektant: mgr inż. Adam Papaj 1529/EL/90 Uprawnienia budowlane w specjalności Instalacyjno-Inżynierskiej	Skala 1:100/100
LOKALIZACJA:	POM/IS/3649/01	Rys. 31
TYTUŁ RYS. PROFIL SIECI KANALIZACJI SANITARNEJ - GRAWITACYJNEJ odcinek: S9 - Sist.2	Asystent: B. Głęb	Nr zlecenia 5152
	Sprawdzający: mgr inż. Jacek Popławski POM/0139/POOS/04 Uprawnienia budowlane bez ograniczeń w specjalności Instalacyjnej POM/IS/0213/05	