


Studzienka kanalizacyjna $\varnothing 1000PP$ na przewodach grawitacyjnych

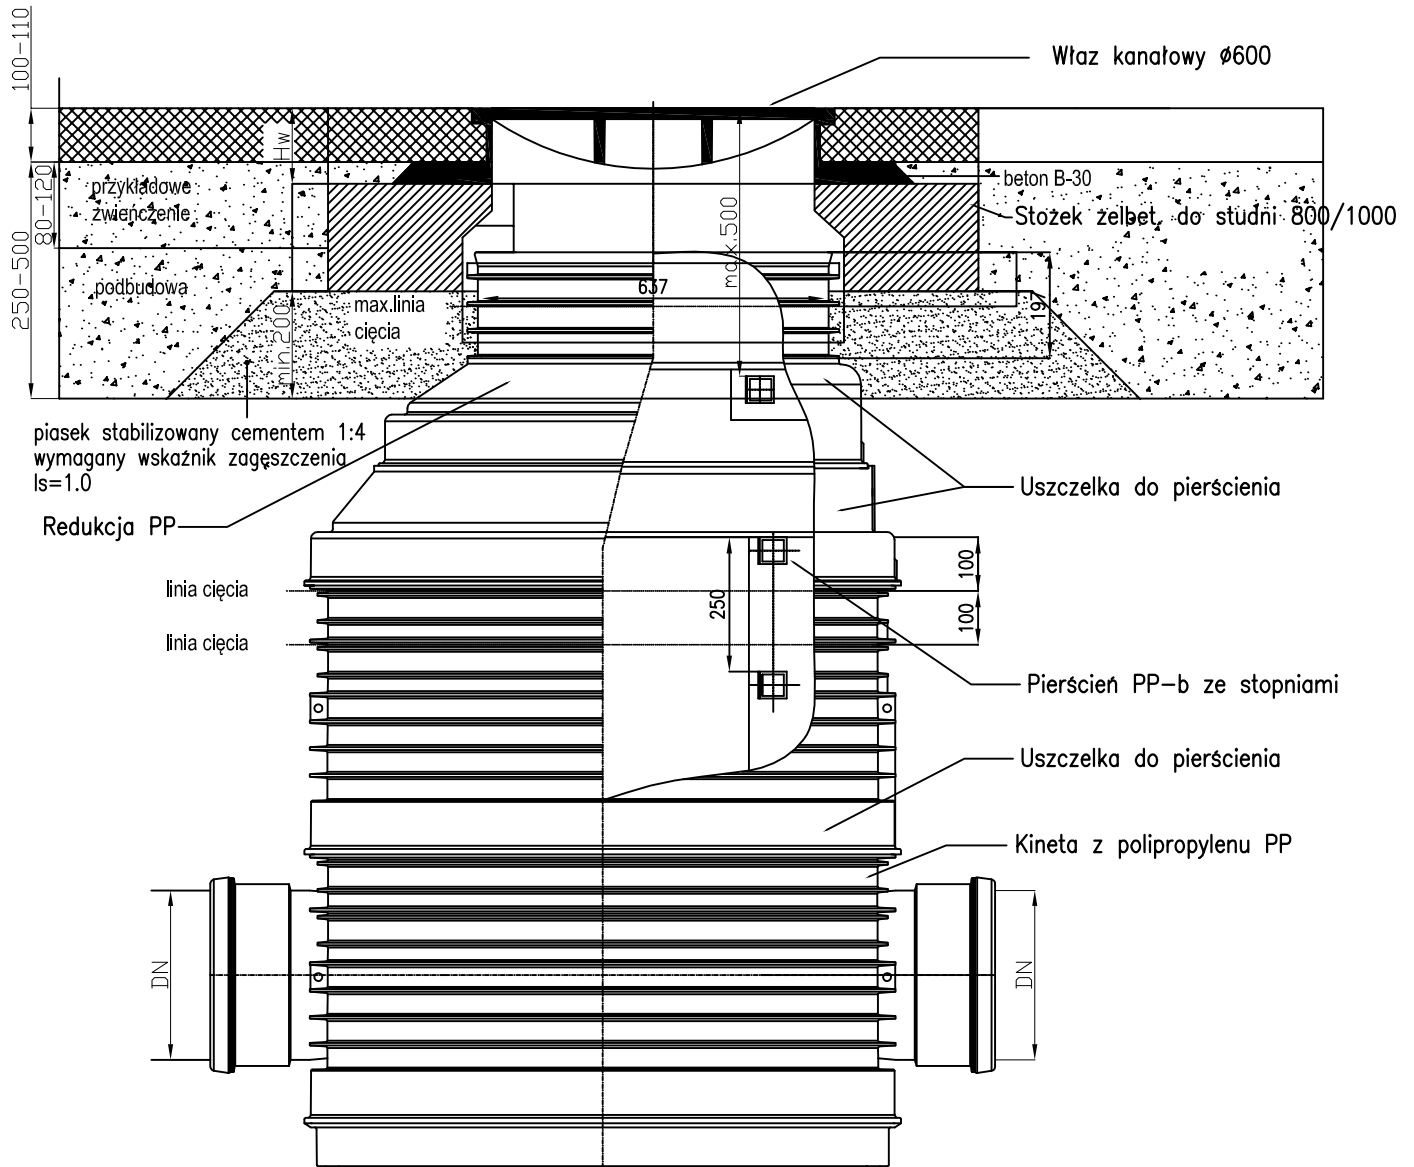

82-200 MALBORK Al. Wojska Polskiego 90A/b tel. (55) 272-70-81 e-mail: biuro@hydroterm.strefa.pl NIP579-113-23-72

ZADANIE: PROJEKT SIECI KANALIZACJI SANITARNEJ Z ODGAŁĘZIENIAMI, PRZYŁĄCZAMI ORAZ PRZEPOMPOWNIAMI ŚCIEKÓW WRAZ Z INFRASTRUKTURĄ TOWARZYSZĄCĄ ETAP III	Branża: SANITARNA Projektant: mgr inż. Adam Papaj 1529/EL/90 Uprawnienia budowlane w specjalności instalacyjno-inżynierskiej POM/IS/3649/01	Data: Styczeń 2017r.	Skala -
LOKALIZACJA: ZAJEJERZE GM. SZTUM	Asystent: tech. K. Zelman		Rys. 35
TYTUŁ RYS. SZCZEGÓŁ STUDNI REWIZYJNEJ $\varnothing 1000PP$ NA PRZEWODACH GRAWITACYJNYCH SZCZEGÓŁ MONTAŻOWY	Sprawdzający: mgr inż. Jacek Popławski POM/0139/POOOS/04 Uprawnienia budowlane bez ograniczeń w specjalności instalacyjnej POM/IS/0213/05		Nr zlecenia 5152