



OGRODZENIE STREFY BEZPOŚREDNIEJ PRZEPOMPOWNI ŚCIEKÓW

SKALA 1:20

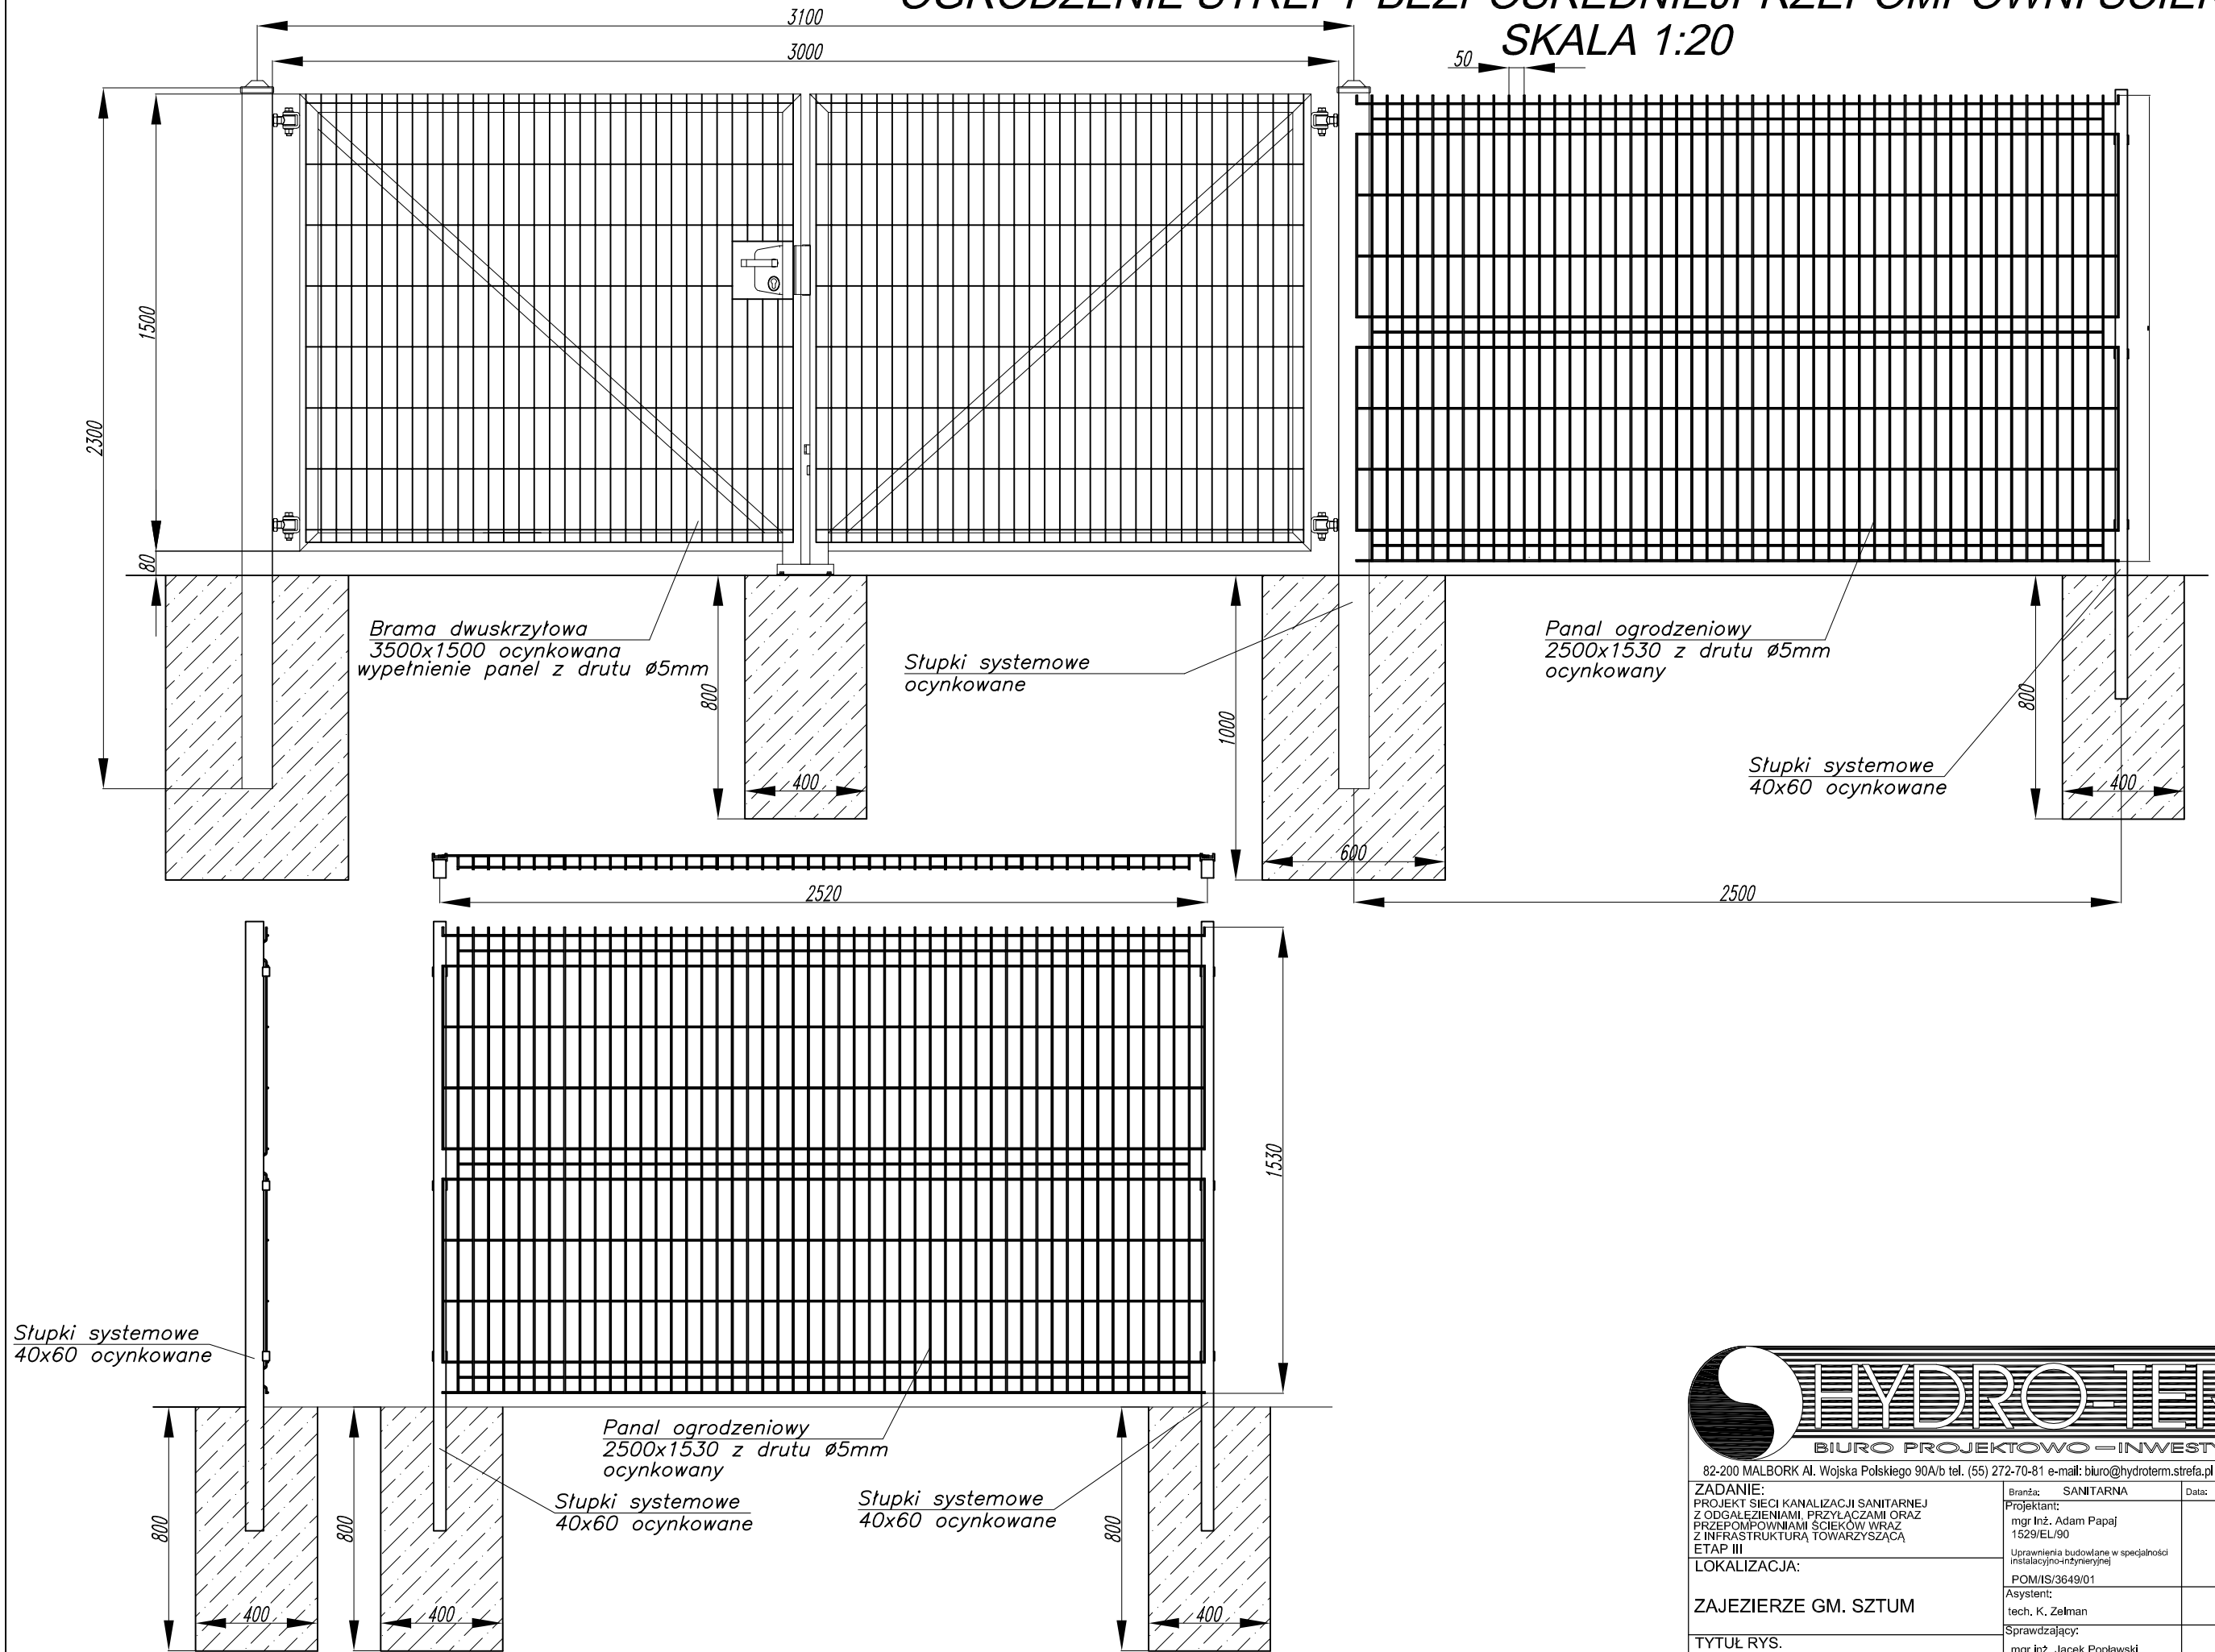



HYDROTERM

BIURO PROJEKTOWO-INWESTYCYJNE

82-200 MALBORK Al. Wojska Polskiego 90A/b tel. (55) 272-70-81 e-mail: biuro@hydroterm.strefa.pl NIP 579-113-23-72

ZADANIE: PROJEKT SIECI KANALIZACJI SANITARNEJ Z ODGALEZIENIAMI, PRZYŁĄCZAMI ORAZ PRZEPOMPOWNIAMI ŚCIEKÓW WRAZ Z INFRASTRUKTURĄ TOWARZYSZĄCĄ ETAP III	Branża: SANITARNA	Data: Styczeń 2017r.
LOKALIZACJA: ZAJEZIERZE GM. SZTUM	Projektant: mgr Inż. Adam Papaj 1529/EL/90 Uprawnienia budowlane w specjalności instalacyjno-inżynierskiej POM/IS/3649/01	Skala: -
TYTUŁ RYS. OGRODZENIE STREFY BEZPOŚREDNIEJ PRZEPOMPOWNI ŚCIEKÓW	Asystent: tech. K. Zelman	Rys. 40
	Sprawdzający: mgr inż. Jacek Popławski POM/0139/POOOS/04 Uprawnienia budowlane bez ograniczeń w specjalności instalacyjnej POM/IS/0213/05	Nr zlecenia: 5152