PROFIL SIECI KANALIZACJI SANITARNEJ-TŁOCZNEJ
NOWA WIEŚ - Gm. Sztum
Skala 1:100/1000
odcinek:Pz22-Pz23

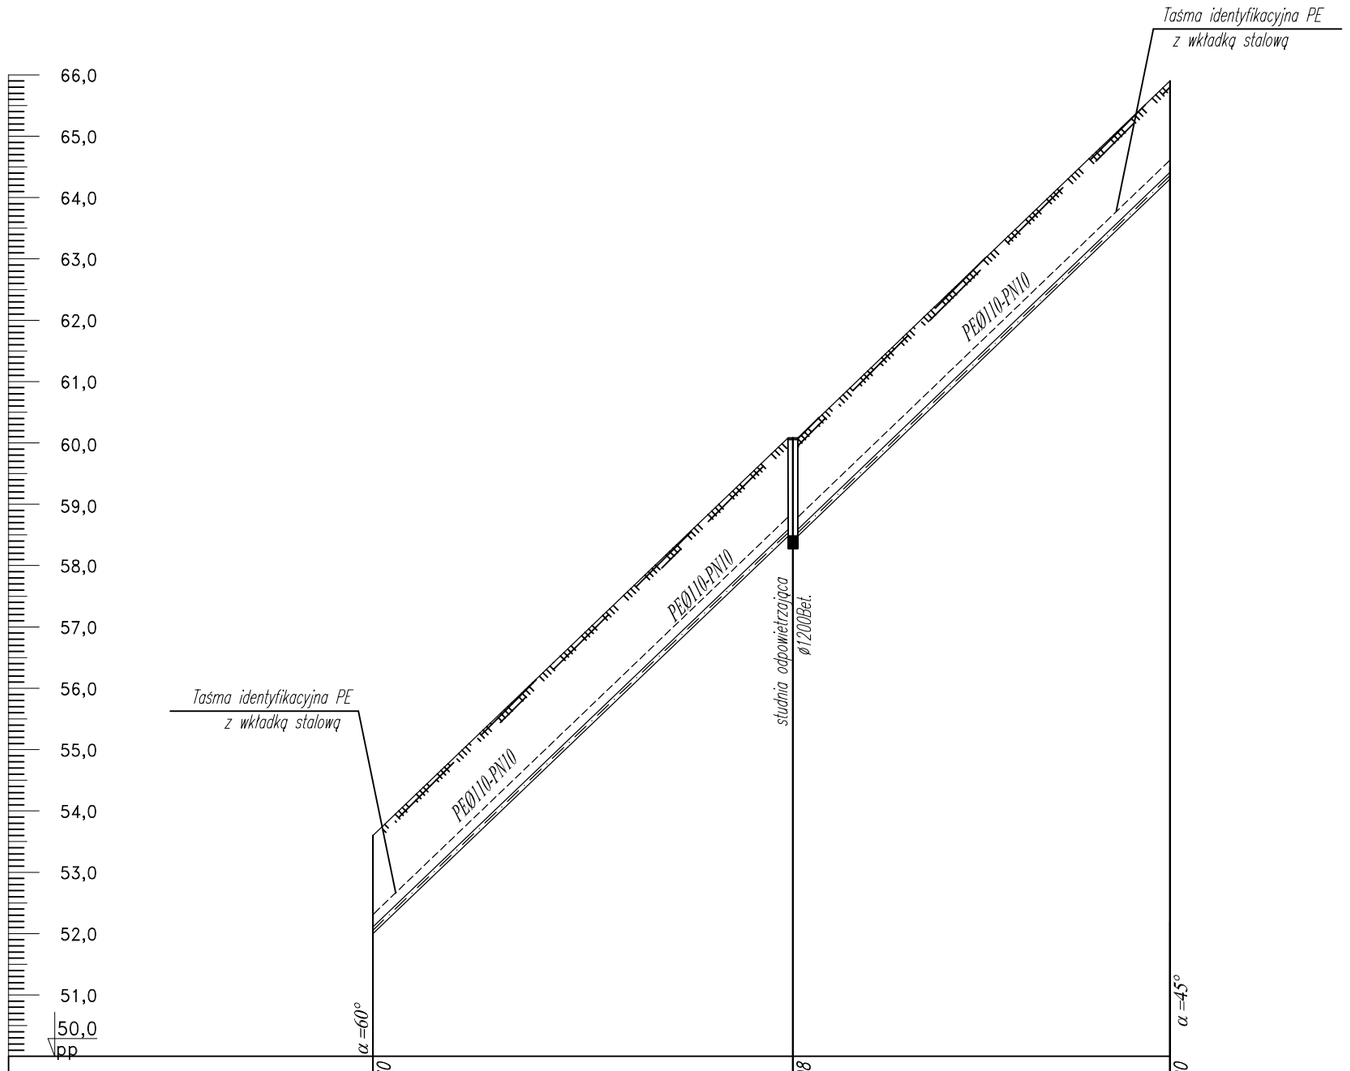

RZĘDNA TERENU [m n.p.m.]	53,60		60,08	65,90
RZĘDNA DNA RUROCIĄGU [m n.p.m.]	52,00		58,48	64,30
ZAGŁĘBIENIE [m]	1,60		1,60	1,60
MATERIAŁ, ŚREDNICE, SPADKI [mm], [%]	Kst-PEØ110-PN10			9%
ODLEGŁOŚCI i DŁUGOŚCI [m]	570,5	68,5	639,0	61,5 700,5
OZNACZENIA	Pz22	130 S04		Pz23

HYDRO-TERM
BIURO PROJEKTOWO-INWESTYCYJNE
82-200 MALBORK Al. Wojska Polskiego 90A/b tel. (55) 272-70-81 e-mail: biuro@hydroterm.strefa.pl NIP579-113-23-72

ZADANIE:
PROJEKT ZAGOSPODAROWANIA TERENU
BUDOWA SIECI KANALIZACJI SANITARNEJ
W OBRĘBIE MIEJSCOWOŚCI SZTUMSKA WIEŚ
NOWA WIEŚ I ZAJEZIERZE
ETAP II

Branża: SANITARNA | Data: Lipiec 2016r.

Projektant:
mgr inż. Adam Papaj
1529/EL/90
Uprawnienia budowlane w specjalności instalacyjno-inżynieryjnej
POM/IS/3649/01

Asystent:
B. Głąb

Sprawdzający:
mgr inż. Jacek Popławski
POM/0139/POOOS/04
Uprawnienia budowlane bez ograniczeń w specjalności instalacyjnej
POM/IS/0213/05

LOKALIZACJA:
NOWA WIEŚ - GMINA SZTUM

TYTUŁ RYS.
PROFIL SIECI KANALIZACJI SANITARNEJ - TŁOCZNEJ
odcinek:Pz22 - Pz23

Skala 1:100/1000
Rys. 51
Nr zlecenia 5152