


Studzienka kanalizacyjna $\varnothing 1000$ PP na przewodach grawitacyjnych

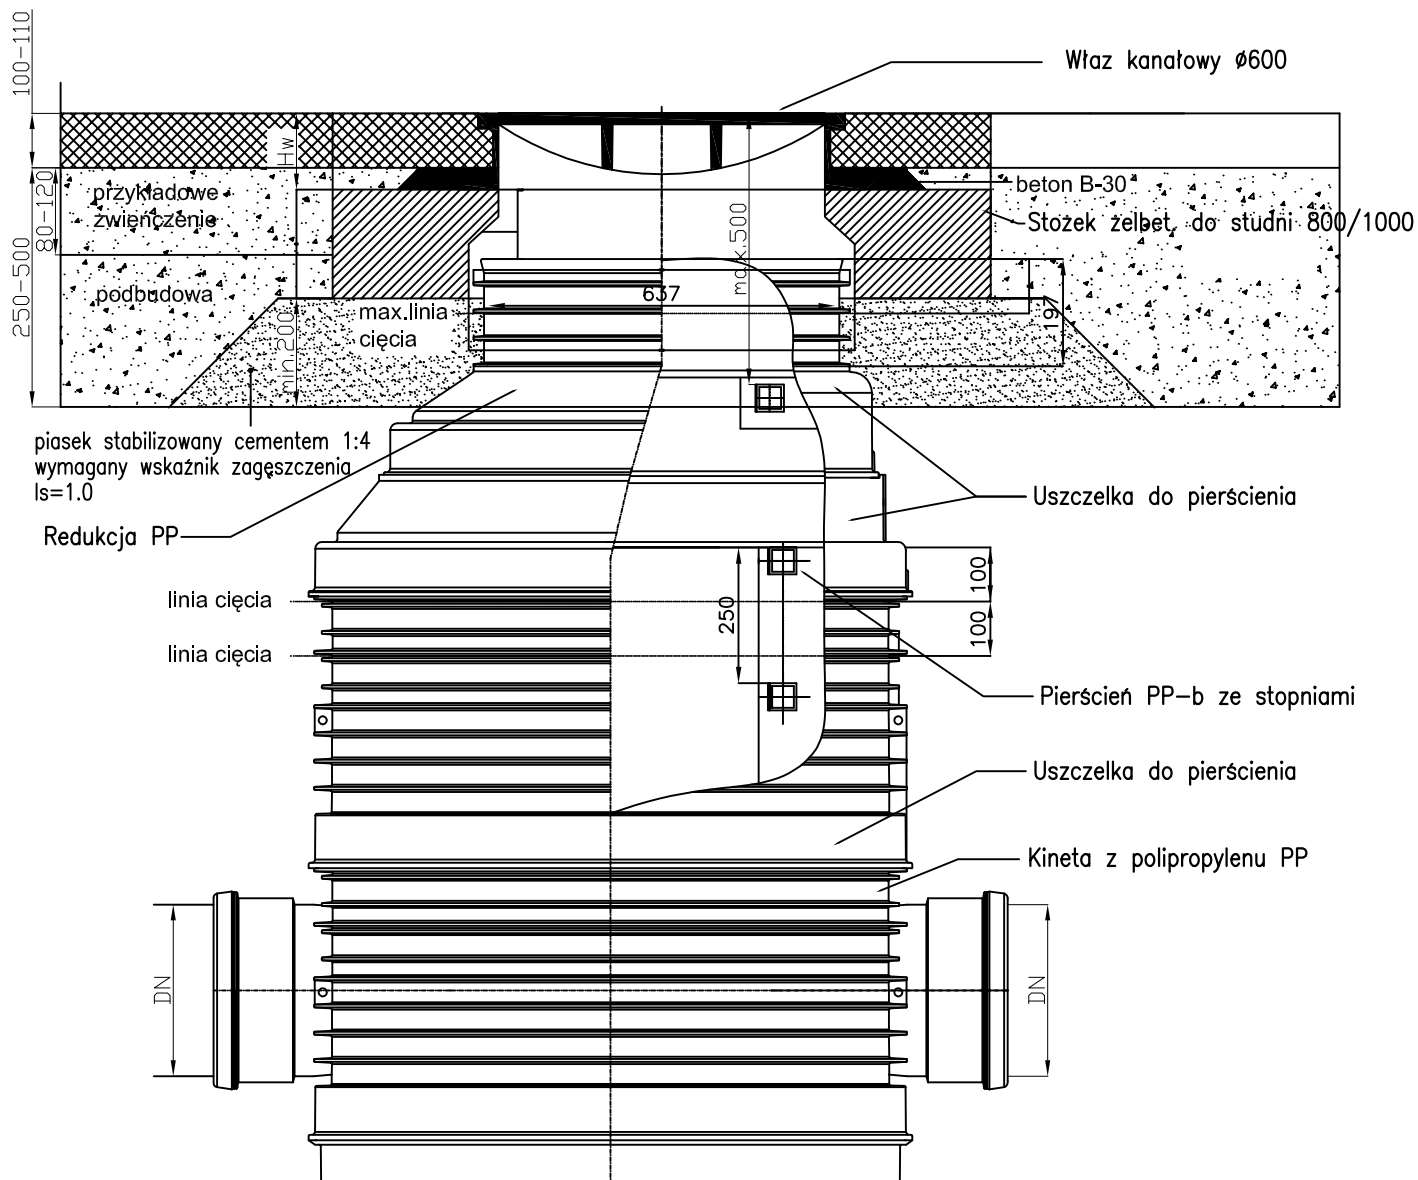

82-200 MALBORK Al. Wojska Polskiego 90A/b tel. (0-55) 272-70-81 e-mail: biuro@hydroterm.strefa.pl NIP579-113-23-72

ZADANIE: PROJEKT ZAGOSPODAROWANIA TERENU BUDOWA SIECI KANALIZACJI SANITARNEJ W OBRĘBIE MIEJSCOWOŚCI SZTUMSKA WIEŚ NOWA WIEŚ I ZAJEZIERZE ETAP II		Branża: SANITARNA Data: GRUDZIEŃ 2016r.	
LOKALIZACJA: NOWA WIEŚ - GMINA SZTUM		Projektant: mgr inż. Adam Papaj 1529/EL/90 Uprawnienia budowlane w specjalności instalacyjno-inżynierskiej POM/IS/3649/01	Skala -
TYTUŁ RYS. SZCZEGÓŁ STUDNI REWIZYJNEJ $\varnothing 1000$ PP NA PRZEWODACH GRAWITACYJNYCH SZCZEGÓŁ MONTAŻOWY		Asystent: tech. K. Zelman	Rys. 57
		Sprawdzający: mgr inż. Jacek Popławski POM/0139/POOOS/04 Uprawnienia budowlane bez ograniczeń w specjalności instalacyjnej POM/IS/0213/05	Nr zlecenia 5152