


# Studzienka kanalizacyjna zbiorcza lub przelotowa $\varnothing 630$

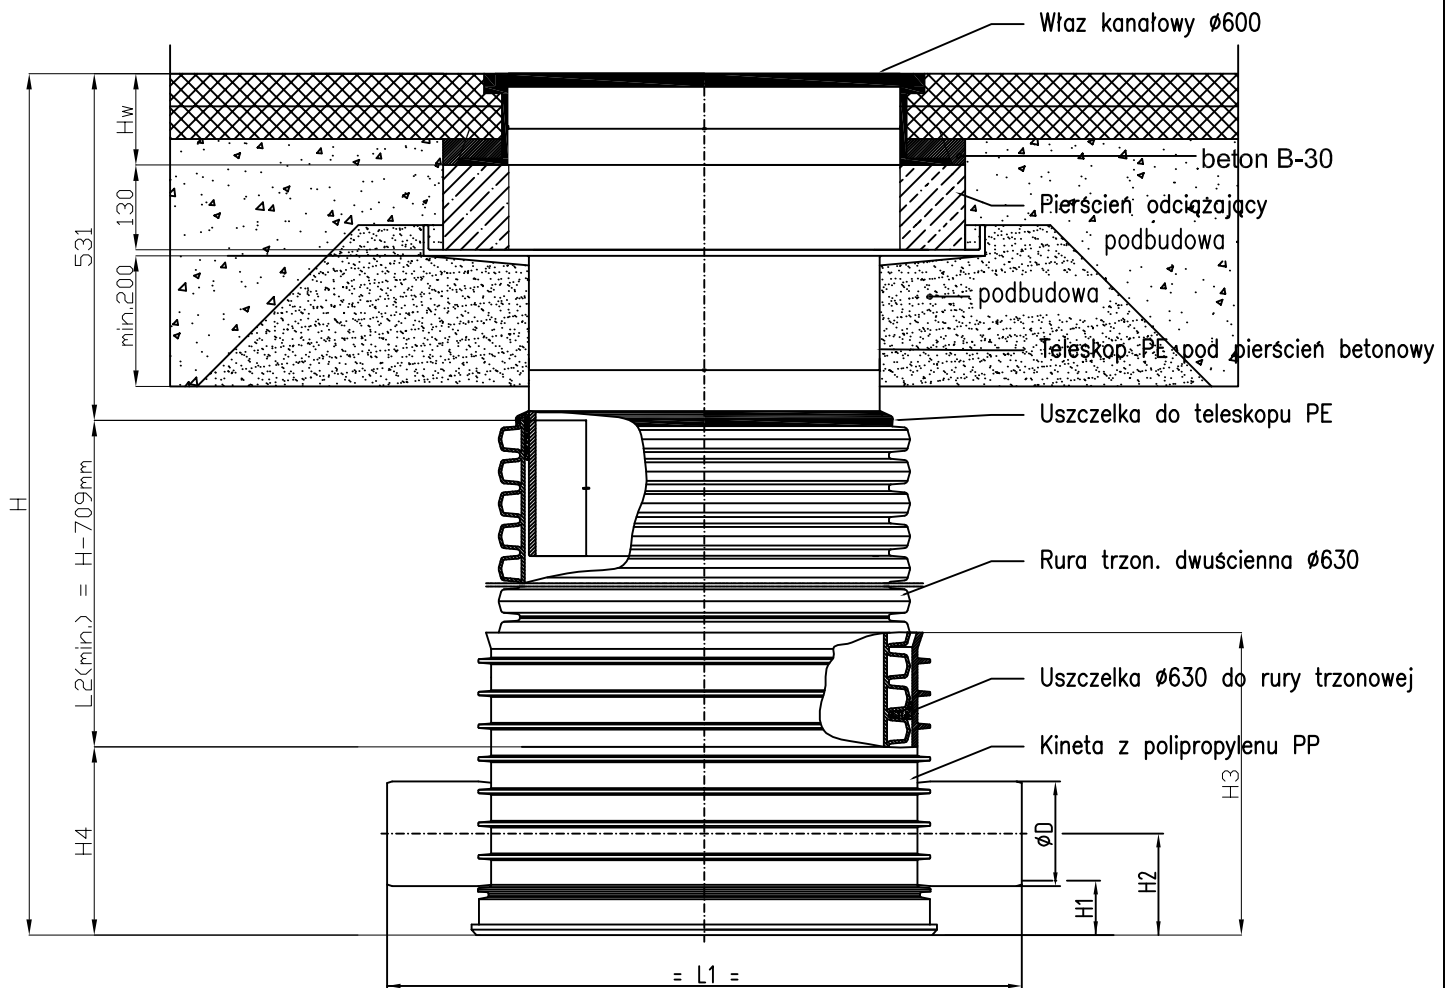

82-200 MALBORK Al. Wojska Polskiego 90A/b tel. (0-55) 272-70-81 e-mail: biuro@hydroterm.strefa.pl NIP579-113-23-72

<b>ZADANIE:</b> PROJEKT ZAGOSPODAROWANIA TERENU BUDOWA SIECI KANALIZACJI SANITARNEJ W OBRĘBIE MIEJSCOWOŚCI SZTUMSKA WIEŚ NOWA WIEŚ I ZAJEZDZIE ETAP II		Branża: SANITARNA		Data: GRUDZIEŃ 2016r.	
<b>LOKALIZACJA:</b> <b>NOWA WIEŚ - GMINA SZTUM</b>		Projektant: mgr inż. Adam Papaj 1529/EL/90 Uprawnienia budowlane w specjalności instalacyjno-inżynierskiej POM/IS/3649/01		Skala -	
<b>TYTUŁ RYS.</b> <b>SZCZEGÓŁ STUDNI REWIZYJNEJ Ø630PP NA PRZEWODACH GRAWITACYJNYCH SZCZEGÓŁ MONTAŻOWY</b>		Asystent: tech. K. Zelman		Rys. 58	
		Sprawdzający: mgr inż. Jacek Popławski POM/0139/POOOS/04 Uprawnienia budowlane bez ograniczeń w specjalności instalacyjnej POM/IS/0213/05		Nr zlecenia 5152	