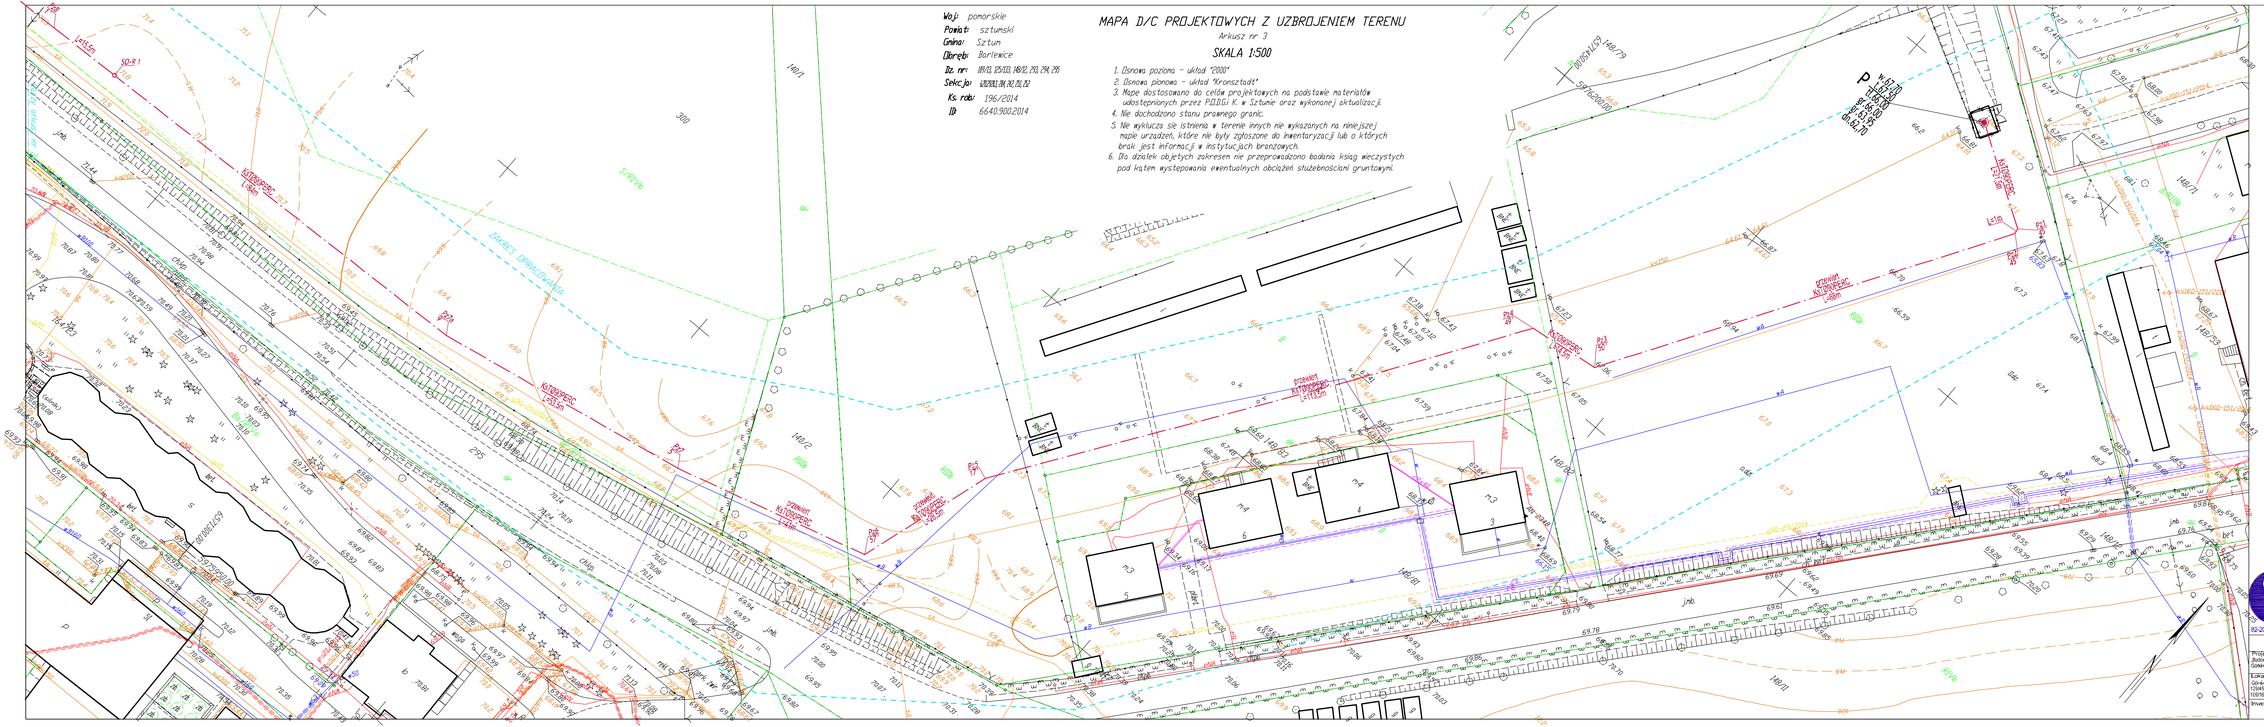

Woj.: pomorskie
Powiat: sztumski
Gmina: Sztum
Obręb: Barlewice
Nr. nr: 189/3, 125/33, 149/12, 210, 214, 216
Sekcja: I, II, III, IV, V, VI
Ks. rob: 196/2014
ID: 6640.9002.2014

MAPA D/C PROJEKTOWYCH Z UZBROJENIEM TERENU

Arkusz nr 3

SKALA 1:500

1. Osnowa pozioma - układ "2000"
2. Osnowa pionowa - układ "Kronsztadt"
3. Mapa dostosowano do celów projektowych na podstawie materiałów udostępnionych przez P.U.G.I.K. w Sztumie oraz wykonanej aktualizacji.
4. Nie dochodzono stanu prawnego granic.
5. Nie wyklucza się istnienia w terenie innych nie wykazanych na niniejszej mapie urządzeń, które nie były zgłoszone do inwentaryzacji lub o których brak jest informacji w instytucjach branżowych.
6. Do działek objętych zakresem nie przeprowadzono badania ksiąg wieczystych pod kątem występowania ewentualnych obciążeń służebnościami gruntowymi.

Mapa elektroniczna zgodna z mapą do celów projektowych wpisaną do zasobów ośrodka geodezyjnego dn. 13.03.2015r pod nr 2015.181

OZNACZENIA:

- PROJ. SIEĆ I PRZYŁĄCZA KANALIZACJI SANITARNEJ GRAWITACYJNA
- PROJ. SIEĆ KANALIZACJI SANITARNEJ TŁOCZNA
- PROJ. WCZEŚNIEJ SIEĆ GAZOWA
- ISTN. SIEĆ WODOCIĄGOWA
- ISTN. SIEĆ KANALIZACJI SANITARNEJ
- ISTN. SIEĆ ELEKTROENERGETYCZNA
- ISTN. SIEĆ ELEKTROENERGETYCZNA
- ISTN. SIEĆ GAZOWA
- ISTN. SIEĆ CIEPŁOWNICZA

ZESTAWIENIE ARKUSZY

HYDRO-TERM
BIURO PROJEKTOWO-INWESTYCYJNE
82-200 MALBORK, Al. Wojska Polskiego 90/4b tel. (0-55) 272-70-61 e-mail: biuro@hydroterm.szmilla.pl NIP 579-113-23-72

PLAN ZAGOSPODAROWANIA TERENU

Projekt: Budowa sieci kanalizacji sanitarnej w miejscowościach Gołwica/Czarne gm. Sztum.	Branża: Sanitarna	Data:	02.2015r
Lokalizacja: Gołwica/Czarne gm. Sztum, Dz. nr 149/79, 149/2, 300, 125/8, 129/46, 133/49, 133/27, 200, 125/136, 129/20, 125/131, 129/28, 149/3, 133/50, 129/64,	Projektant: mgr inż. A. Fijałkowski upr. 13/248/LB/90	Podpis:	Skrzata 13/90
	Asystent: mgr inż. A. Kępka	Podpis:	Nr Rys. 1
Inwestor: Przedsiębiorstwo Wodociągów i Kanalizacji Spółka z o.o. w Sztumie 82-400 Sztum, ul. Kochanowskiego 28	Sprawdził: inż. J. Popławski upr. POM/91/39/POOS/04	Podpis:	Nr Zlecenia 4204