


**PROFIL SIECI WODOCIĄGOWEJ**  
 Gościszewo, Goraj, Koniecwałd, Grzepa, Polanka, gm. Sztum.  
 Skala 1:100  
 odcinek: Pz32-W3

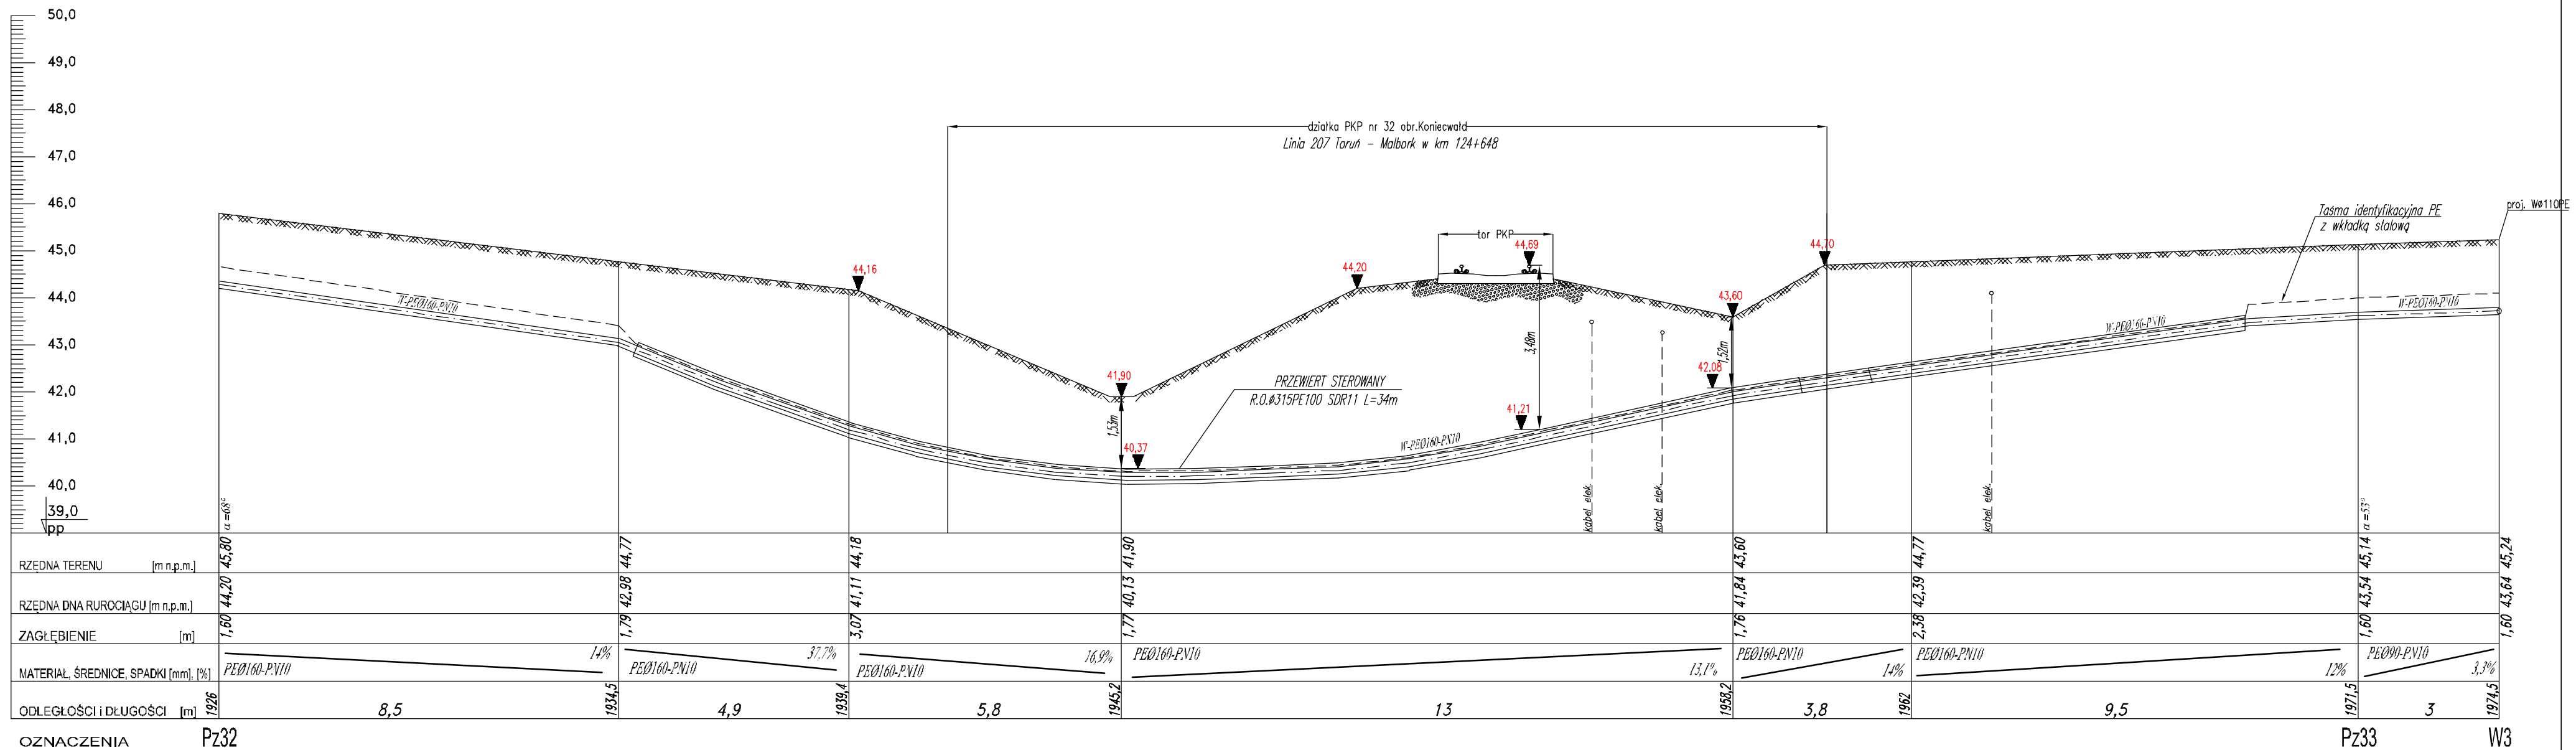



**BIURO PROJEKTOWO-INWESTYCYJNE**

82-200 MALBORK Al. Wojska Polskiego 90A/b tel. (0-55) 272-70-81 e-mail: biuro@hydroterm.strefa.pl NIP 579-113-23-72

**PROFIL SIECI WODOCIĄGOWEJ odcinek: Pz32-W3**

Projekt: BUDOWA SIECI WODOCIĄGOWEJ w miejscowościach Gościszewo, Goraj, obr. Gościszewo, Koniecwałd, Grzepa obr. Koniecwałd, Polanka, obr. Uśnice, gm. Sztum.	Branża: Santarna	Data: 09.2015r
Lokalizacja: obr. Gościszewo, obr. Koniecwałd, obr. Uśnice, gm. Sztum.	Projektant: mgr inż. A. Papaj upr. 1529/EL/90	Podpis: [Signature]
Investor: Przedsiębiorstwo Wodociągów i Kanalizacji w Sztumie ul. Kochanowskiego 28, 82-400 Sztum	Asystent: mgr inż. A. Kędra	Podpis: [Signature]
	Sprawdził: inż. J. Popławski upr. POM/0139/POOS/04	Podpis: [Signature]

Skala 1:1000  
Nr Rys. 13  
Nr zlecenia 4157