


PROFIL SIECI WODOCIĄGOWEJ
 Gościszewo, Goraj, Koniecwałd, Grzępa, Polanka, gm. Sztum.
 Skala 1:100/1000
 odcinek: Pz48-Pz61

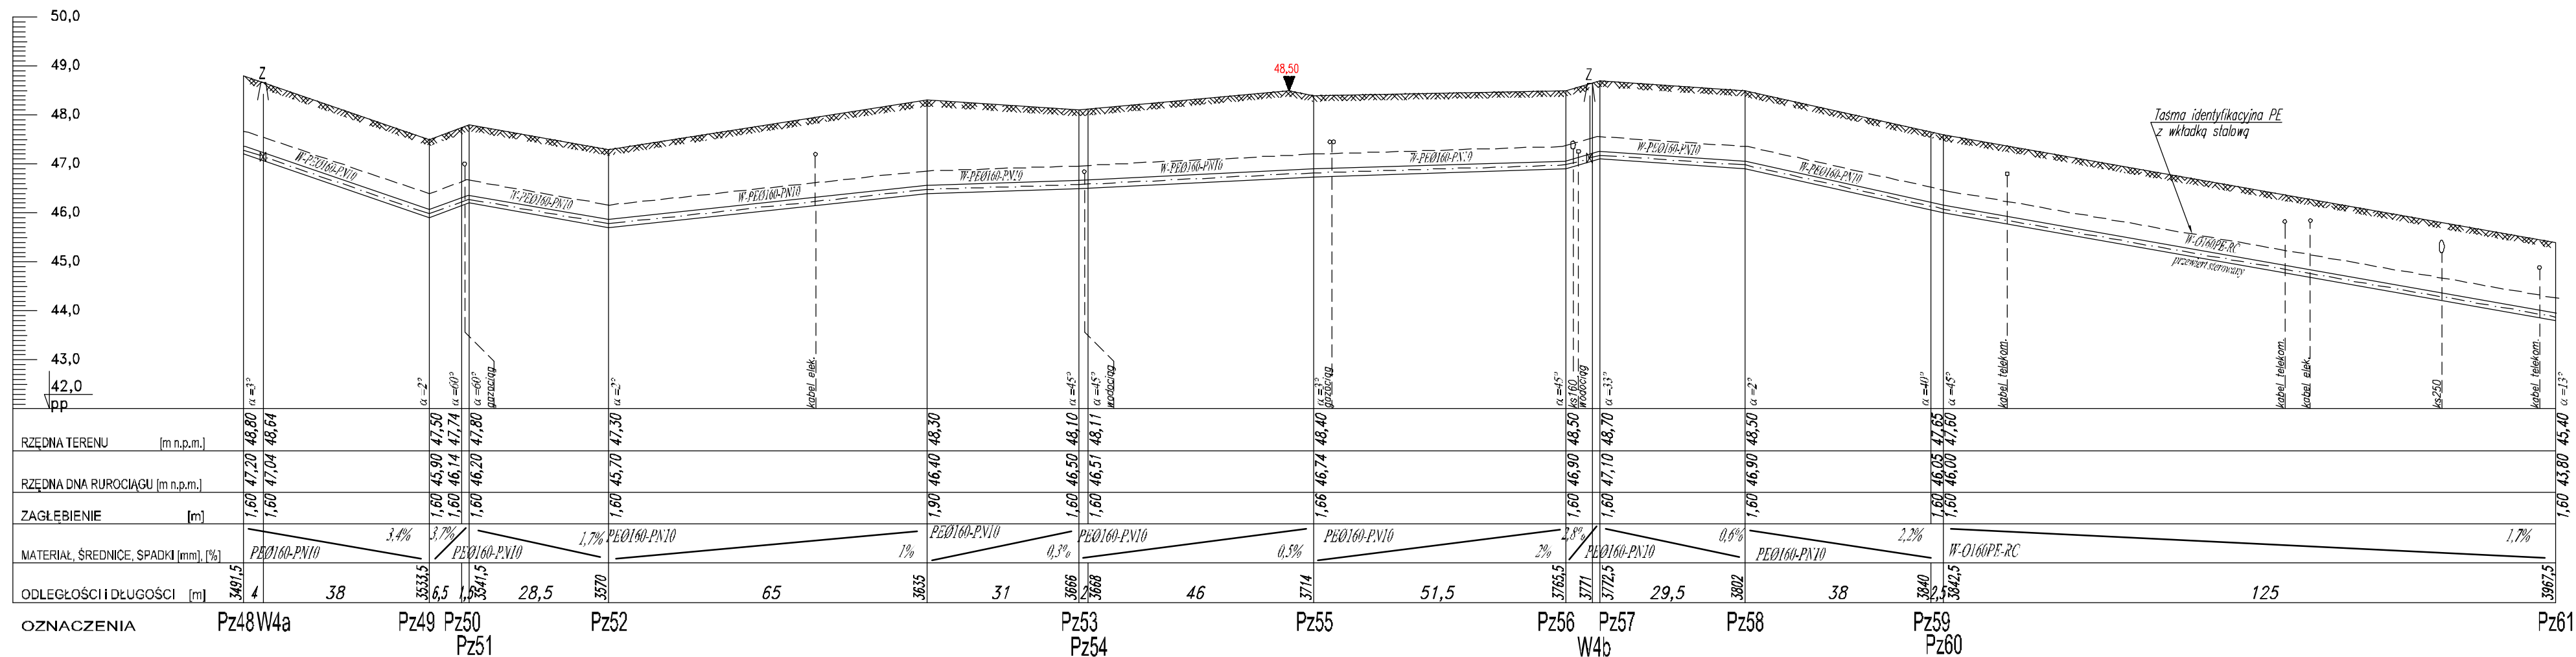

82-200 MALBORK Al. Wojska Polskiego 90A/b tel. (0-55) 272-70-81 e-mail: biuro@hydroterm.strefa.pl NIP579-113-23-72

PROFIL SIECI WODOCIĄGOWEJ odcinek: Pz48-Pz61			
Projekt: BUDOWA SIECI WODOCIĄGOWEJ w miejscowościach: Gościszewo, Goraj, obr. Gościszewo, Koniecwałd, Grzępa, obr. Koniecwałd, Polanka, obr. Usńce, gm. Sztum.	Branża: Santama	Data: 09.2015r	
Lokalizacja: obr. Gościszewo, obr. Koniecwałd, obr. Usńce, gm. Sztum.	Projektant: mgr inż. A. Papaj upr. 1529/EL/90	Podpis: [Signature]	Skala: 1:100/1000
Investor: Przedsiębiorstwo Wodociągów i Kanalizacji w Sztumie ul. Kochanowskiego 28, 82-400 Sztum	Asystent: mgr inż. A. Kędra	Podpis: [Signature]	Nr Rys.: 18
	Sprawdził: inż. J. Popławski upr. POM/0139/POOS/04	Podpis: [Signature]	Nr zlecenia: 4157