


**PROFIL SIECI WODOCIĄGOWEJ**  
 Gościszewo, Goraj, Koniecwałd, Grzępa, Polanka, gm. Sztum.  
 Skala 1:100/500  
 odcinek: Pz65-Pz67

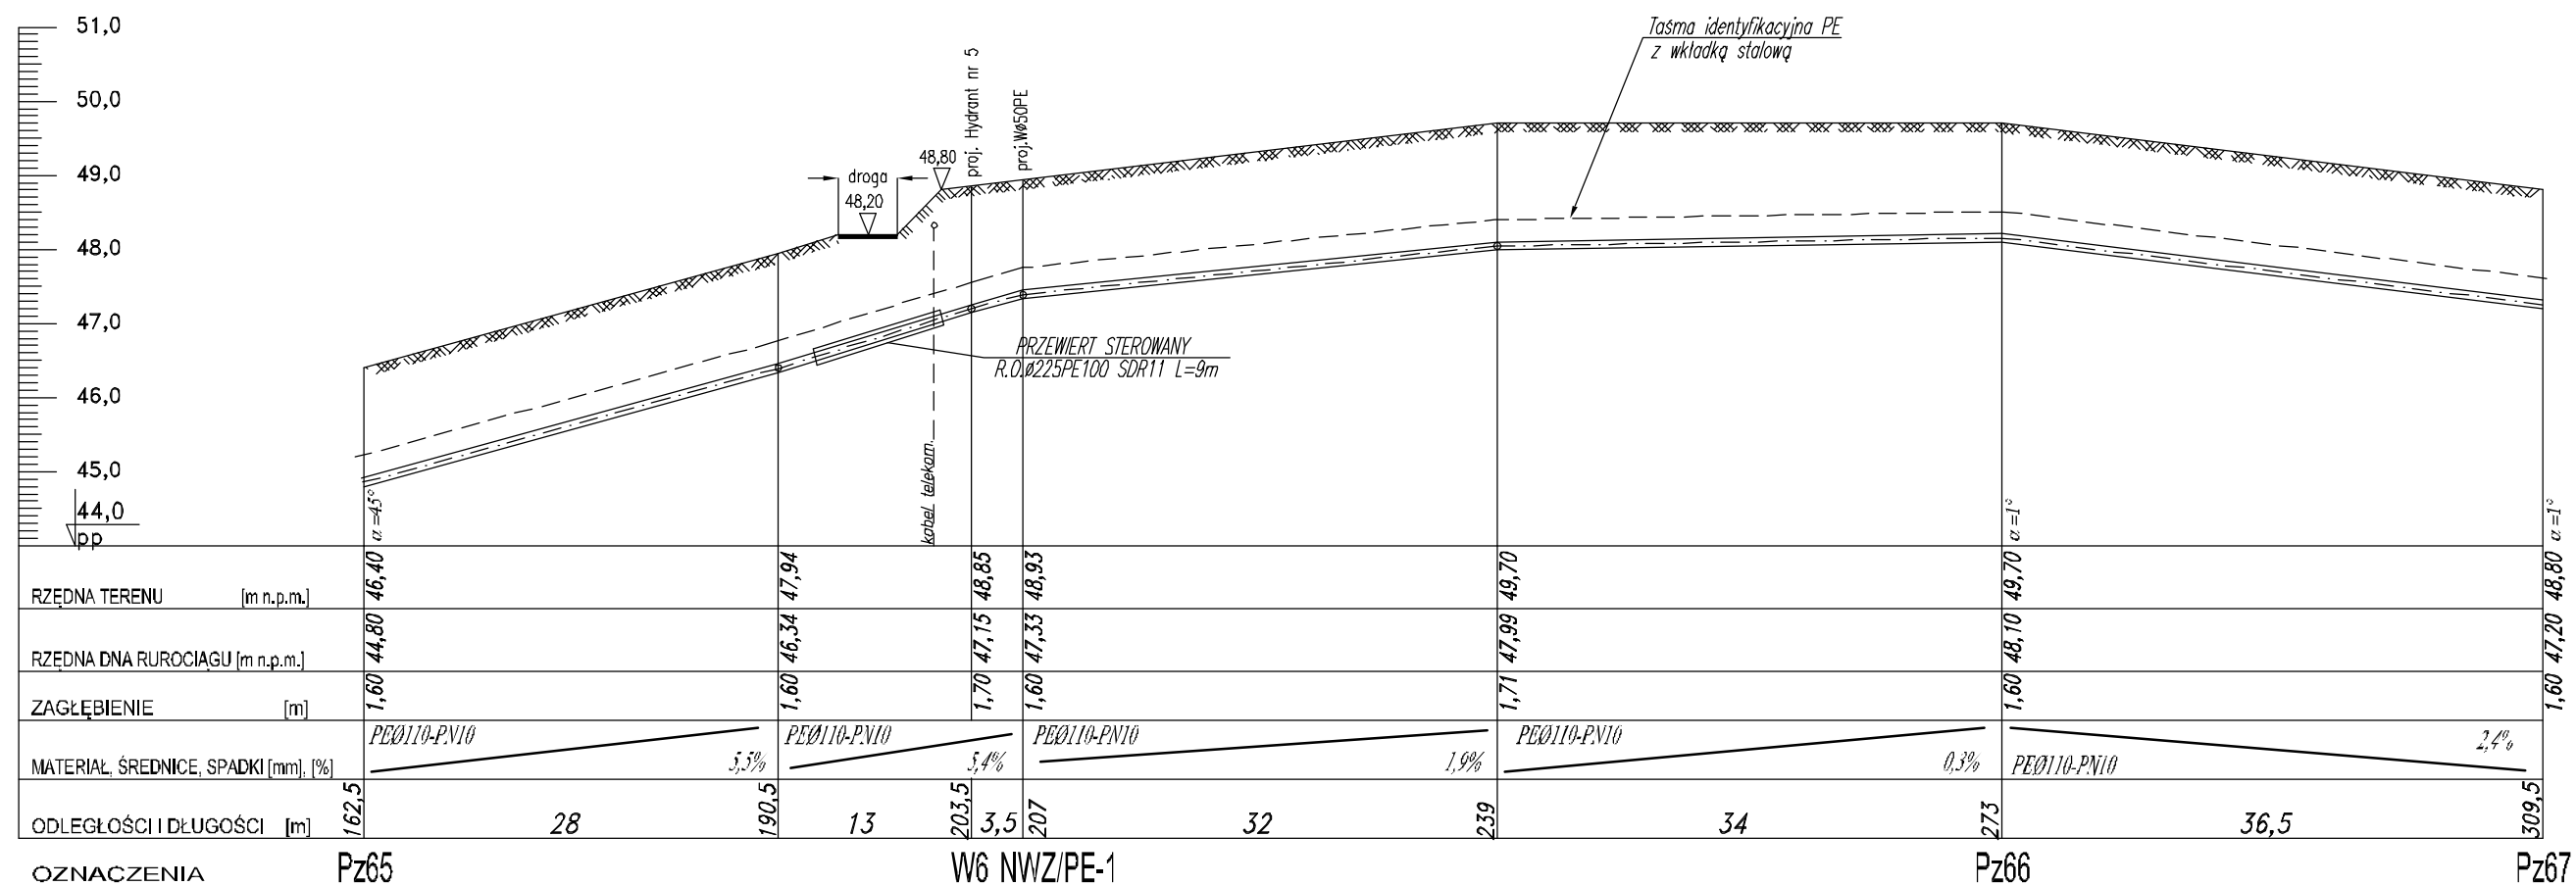

82-200 MALBORK Al. Wojska Polskiego 90A/b tel. (0-55) 272-70-81 e-mail: biuro@hydroterm.strefa.pl NIP579-113-23-72

**PROFIL SIECI WODOCIĄGOWEJ odcinek: Pz65-Pz67**

|   |  |                          |
|---|--|--------------------------|
| Projekt: BUDOWA SIECI WODOCIĄGOWEJ w miejscowościach Gościszewo, Goraj, obr. Gościszewo, Koniecwałd, Grzępa obr. Koniecwałd, Polanka, obr. Uśnice, gm. Sztum. | Branża: Sanitarna                                  | Data: 09.2015r.          |
| Lokalizacja: obr. Gościszewo, obr. Koniecwałd, obr. Uśnice, gm. Sztum.  | Projektant: mgr inż. A. Papaj upr. 1529/EL/90      | Podpis: Skala 1:100/500  |
| Investor: Przedsiębiorstwo Wodociągów i Kanalizacji w Sztumie ul. Kochanowskiego 28, 82-400 Sztum   | Asystent: mgr inż. A. Kędra                        | Podpis: Nr Rys. 21       |
|   | Sprawdził: inż. J. Popławski upr. POM/0139/POOS/04 | Podpis: Nr zlecenia 4157 |