


PROFIL SIECI WODOCIĄGOWEJ
Gościszewo, Goraj, Koniecwałd, Grzępa, Polanka, gm. Sztum.
Skala 1:100/500
odcinek: Pz67-Pz68

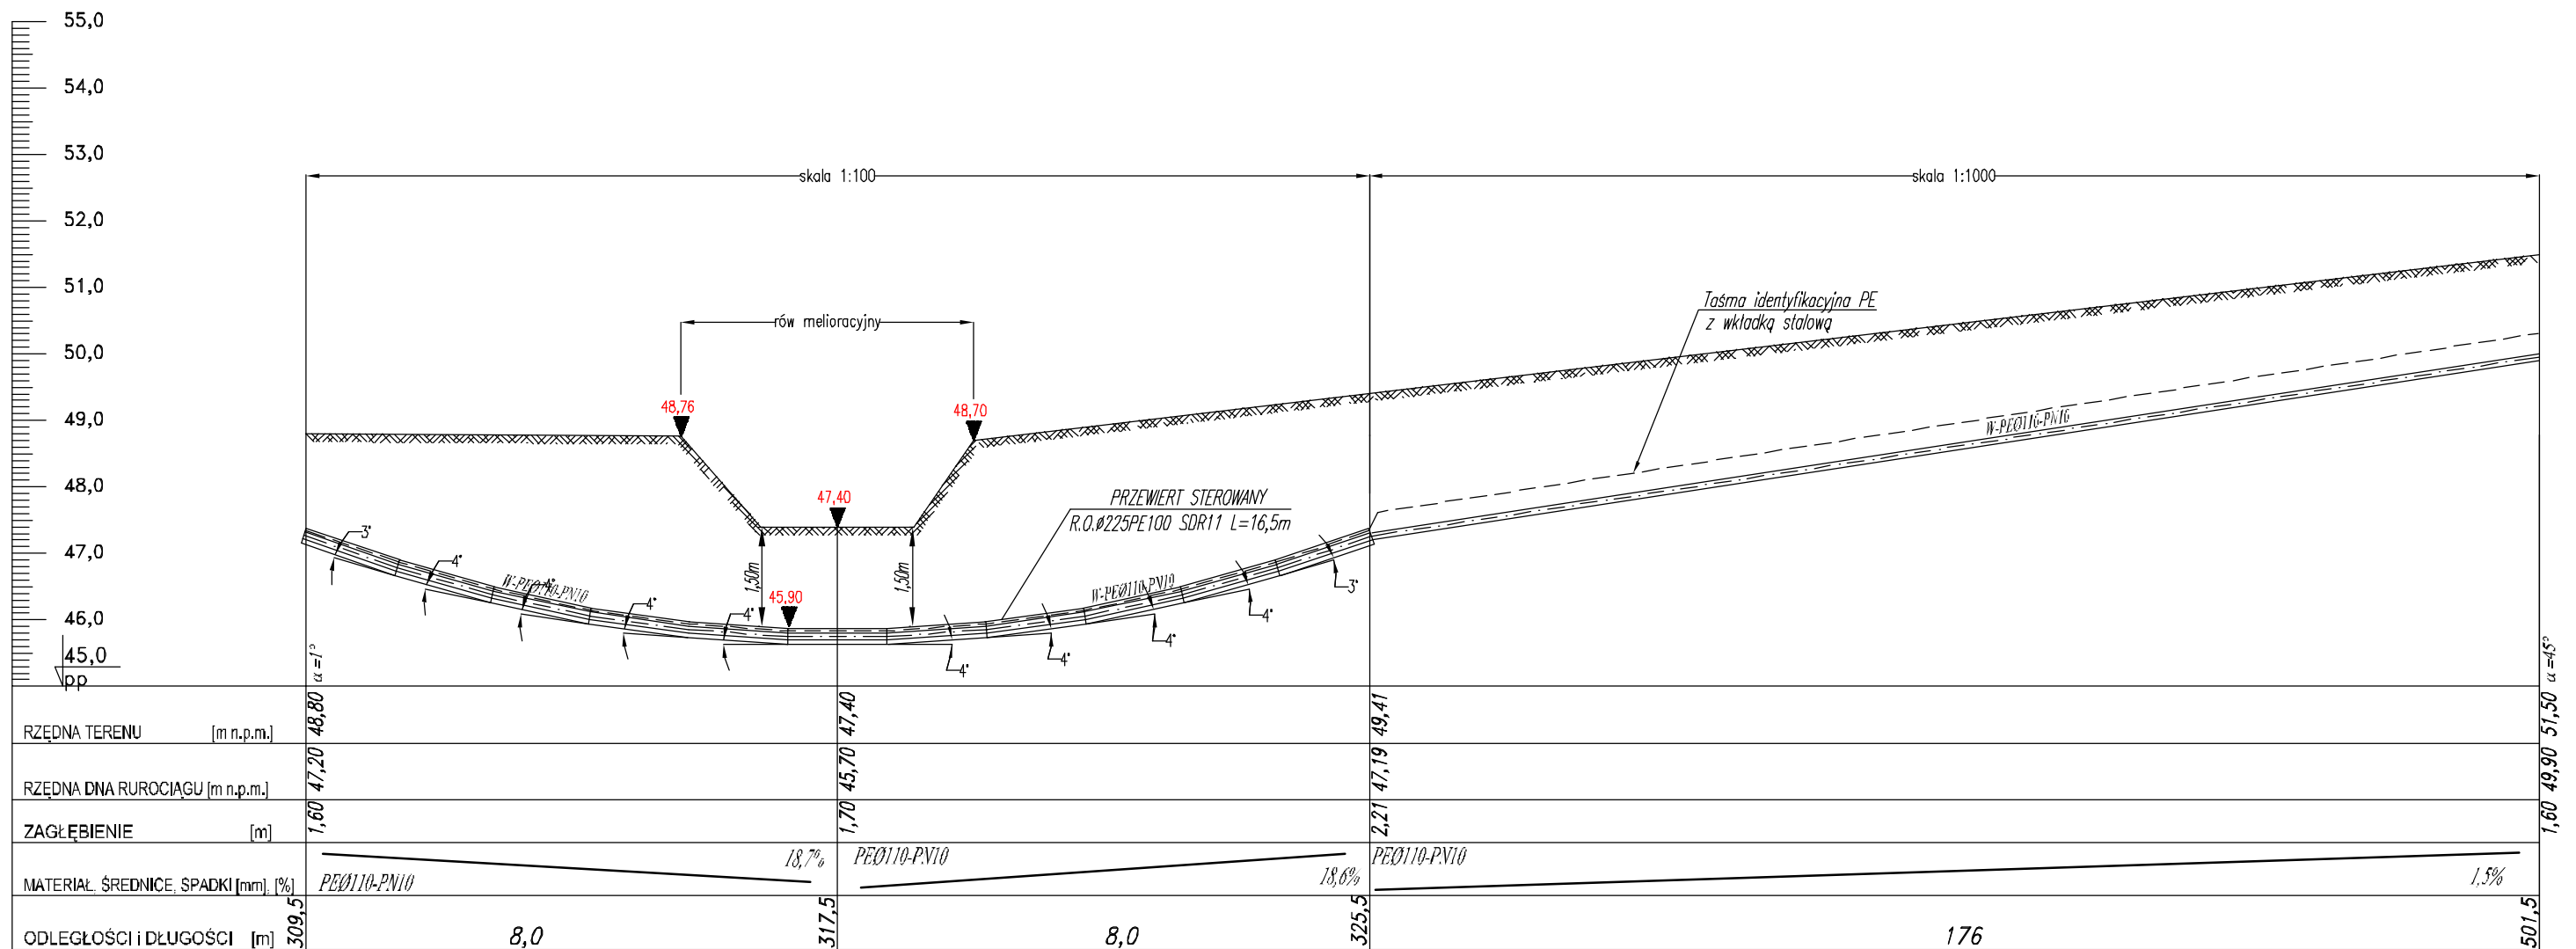

OZNACZENIA Pz67

Pz68



82-200 MALBORK Al. Wojska Polskiego 90A/b tel. (0-55) 272-70-81 e-mail: biuro@hydroterm.strefa.pl NIP579-113-23-72

PROFIL SIECI WODOCIĄGOWEJ odcinek: Pz67-Pz68

Projekt: BUDOWA SIECI WODOCIĄGOWEJ w miejscowościach Gościszewo, Goraj, obr. Gościszewo, Koniecwałd, Grzępa obr. Koniecwałd, Polanka, obr. Uśnice, gm. Sztum.	Branża: Sanitarna	Data: 09.2015r.	
Lokalizacja: obr. Gościszewo, obr. Koniecwałd, obr. Uśnice, gm. Sztum.	Projektant: mgr inż. A. Papaj upr. 1529/EL/90	Podpis: _____	Skala: 1:100/100, 1000
Investor: Przedsiębiorstwo Wodociągów i Kanalizacji w Sztumie ul. Kochanowskiego 28, 82-400 Sztum	Asystent: mgr inż. A. Kędra	Podpis: _____	Nr Rys. 22
	Sprawdził: inż. J. Popławski upr. POM/0139/POOS/04	Podpis: _____	Nr zlecenia 4157