


PROFIL SIECI WODOCIĄGOWEJ
 Gościszewo, Goraj, Koniecwałd, Grzępa, Polanka, gm. Sztum.
 Skala 1:100
 odcinek: W3-Pz72

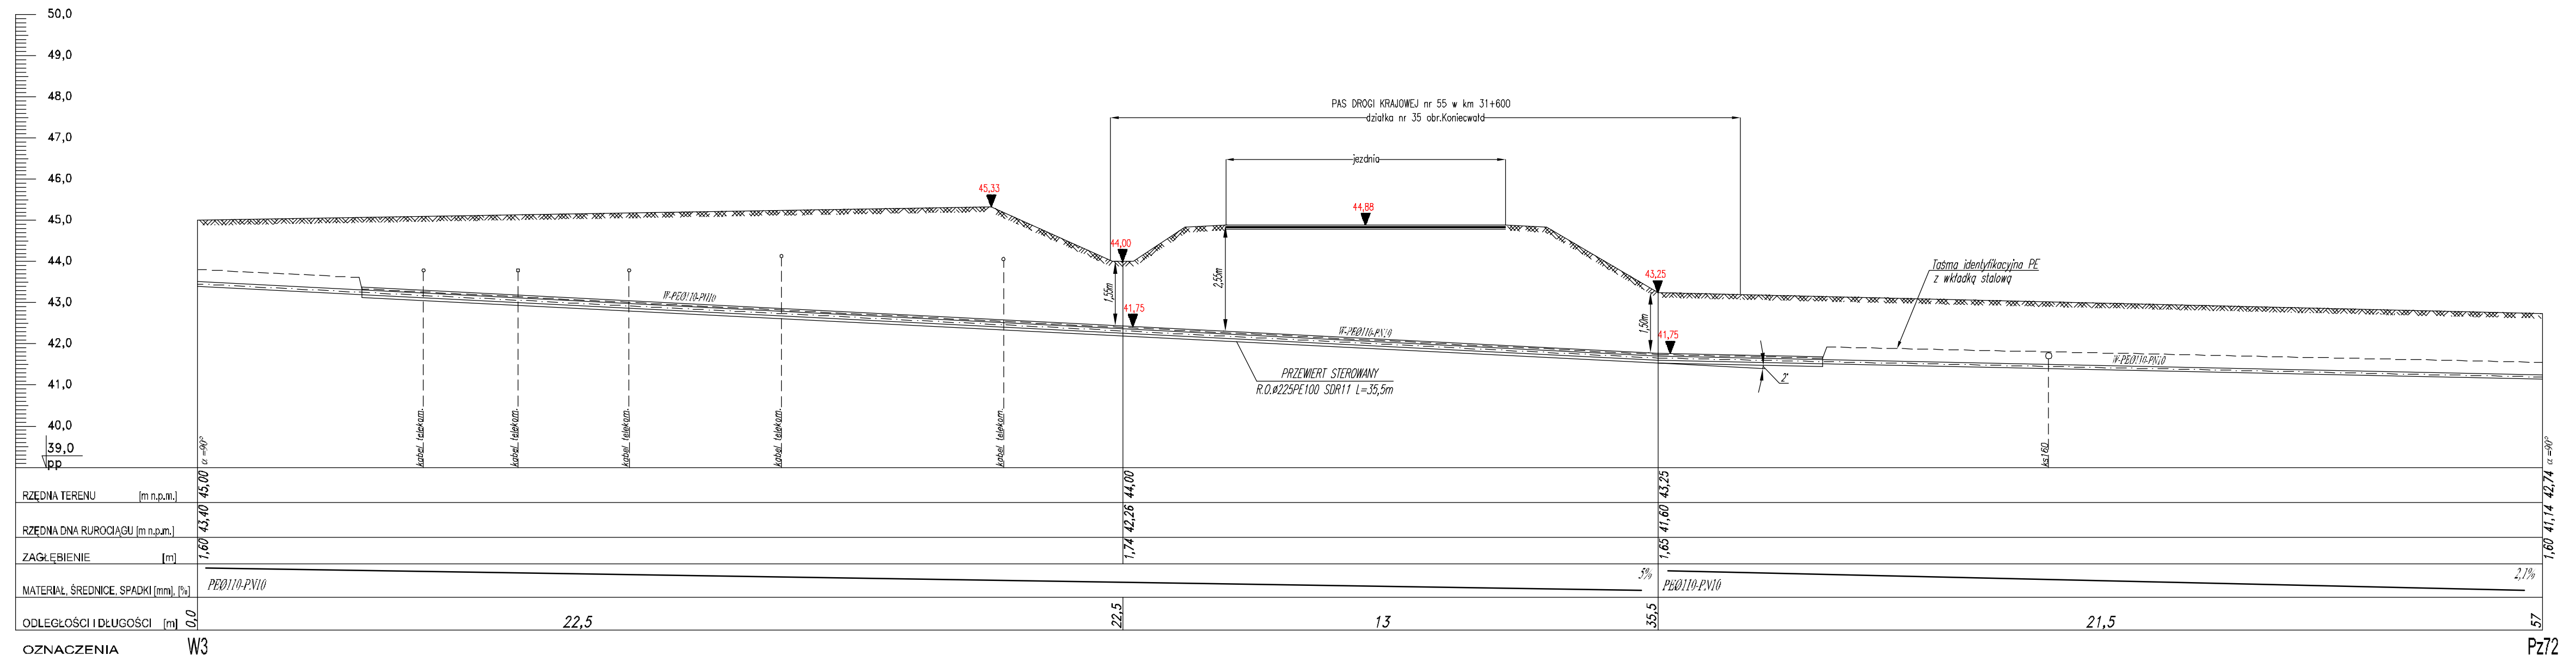

82-200 MALBORK Al. Wojska Polskiego 90A/b tel. (0-55) 272-70-81 e-mail: biuro@hydroterm.strefa.pl NIP579-113-23-72			
PROFIL SIECI WODOCIĄGOWEJ odcinek: W3-Pz72			
Projekt: BUDOWA SIECI WODOCIĄGOWEJ w miejscowościach Gościszewo, Goraj, obr. Gościszewo, Koniecwałd, Grzępa, obr. Koniecwałd, Polanka, obr. Usńice, gm. Sztum.	Branża: Sanitarna	Data: 09.2019r	
Lokalizacja: obr. Gościszewo, obr. Koniecwałd, obr. Usńice, gm. Sztum.	Projektant: mgr inż. A. Papaj upr. 1529/EL/90	Podpis: [Signature]	Skala: 1:100/100
Investor: Przedsiębiorstwo Wodociągów i Kanalizacji w Sztumie ul. Kochanowskiego 28, 82-400 Sztum	Asystent: mgr inż. A. Kędra	Podpis: [Signature]	Nr Rys.: 24
	Sprawdził: inż. J. Popławski upr. POM/0139/POOS/04	Podpis: [Signature]	Nr zlecenia: 4157