PROFIL SIECI WODOCIĄGOWEJ

Gościszewo, Goraj, Koniecwałd, Grzępa, Polanka, gm. Sztum.

Skala 1:1000

odcinek: Pz72–W9

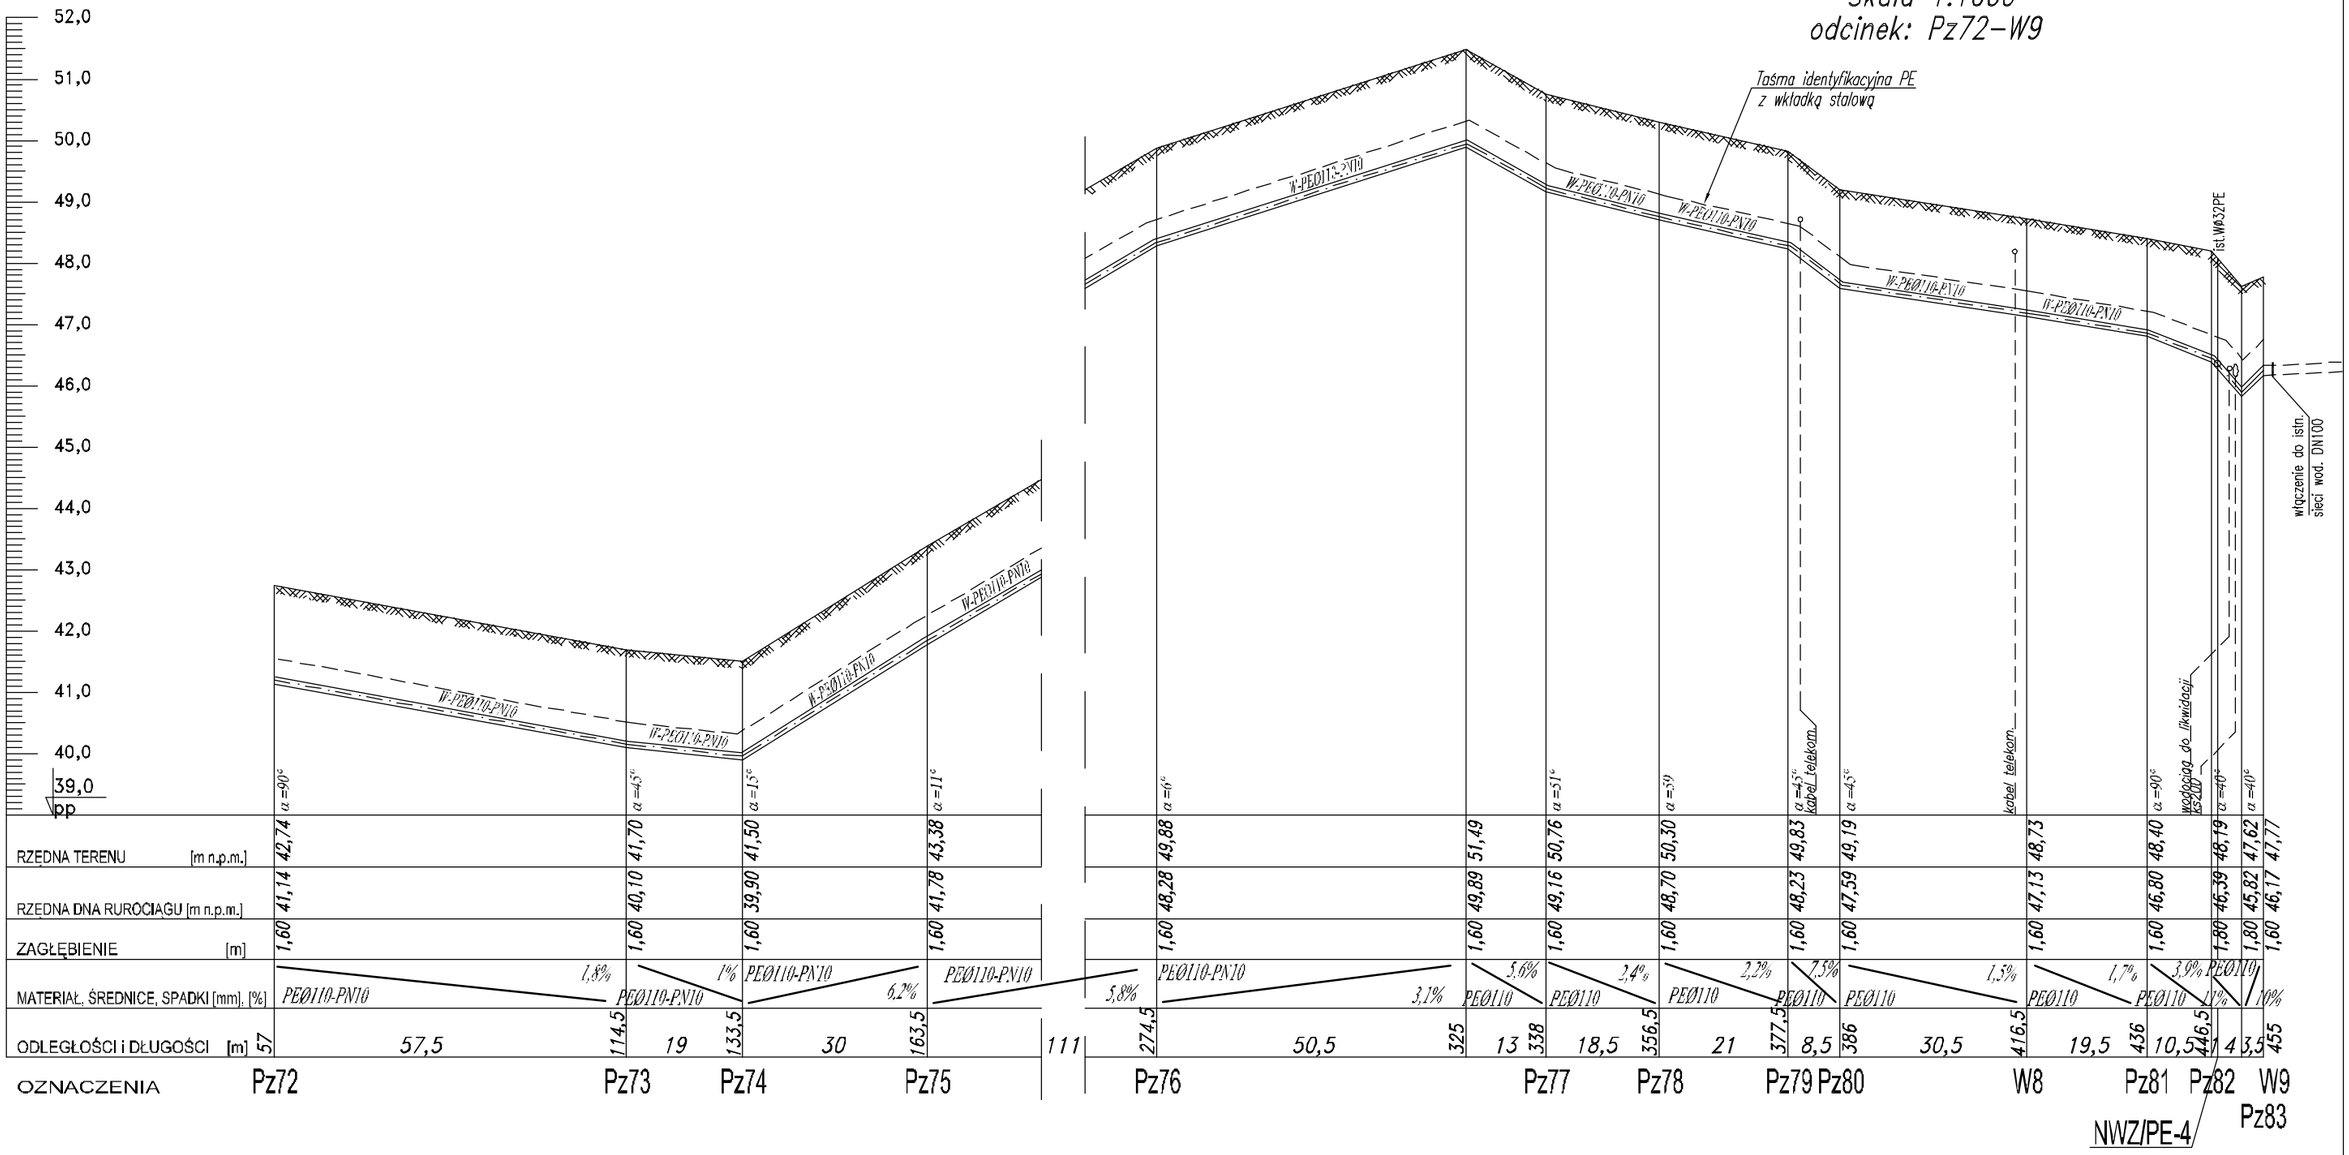

HYDRO-TERM

BIURO PROJEKTOWO – INWESTYCYJNE

82-200 MALBORK Al. Wojska Polskiego 90A/b tel. (0-55) 272-70-81 e-mail: biuro@hydroterm.strefa.pl NIP579-113-23-72

PROFIL SIECI WODOCIĄGOWEJ odcinek: Pz72-W9

Projekt: BUDOWA SIECI WODOCIĄGOWEJ w miejscowościach Gościszewo, Goraj, obr. Gościszewo, Koniecwałd, Grzępa obr. Koniecwałd, Polanka, obr.Uśnice, gm. Sztum.	Branża: Sanitarna	Data:	09.2015r
	Projektant: mgr inż. A. Papaj upr. 1529/EL/90	Podpis:	Skala 1:100/1000
Lokalizacja: obr. Gościszewo, obr. Koniecwałd, obr.Uśnice, gm. Sztum.	Asystent: mgr inż. A. Kędra	Podpis:	Nr Rys. 25
Inwestor: Przedsiębiorstwo Wodociągów i Kanalizacji w Sztumie ul. Kochanowskiego 28, 82-400 Sztum	Sprawdził: inż. J. Popławski upr. POM/0139/POOS/04	Podpis:	Nr zlecenia 4157