


PROFIL SIECI WODOCIĄGOWEJ
 Gościszewo, Goraj, Koniecwałd, Grzępa, Polanka, gm. Sztum.
 Skala 1:100/200
 odcinek: W11-Pz90

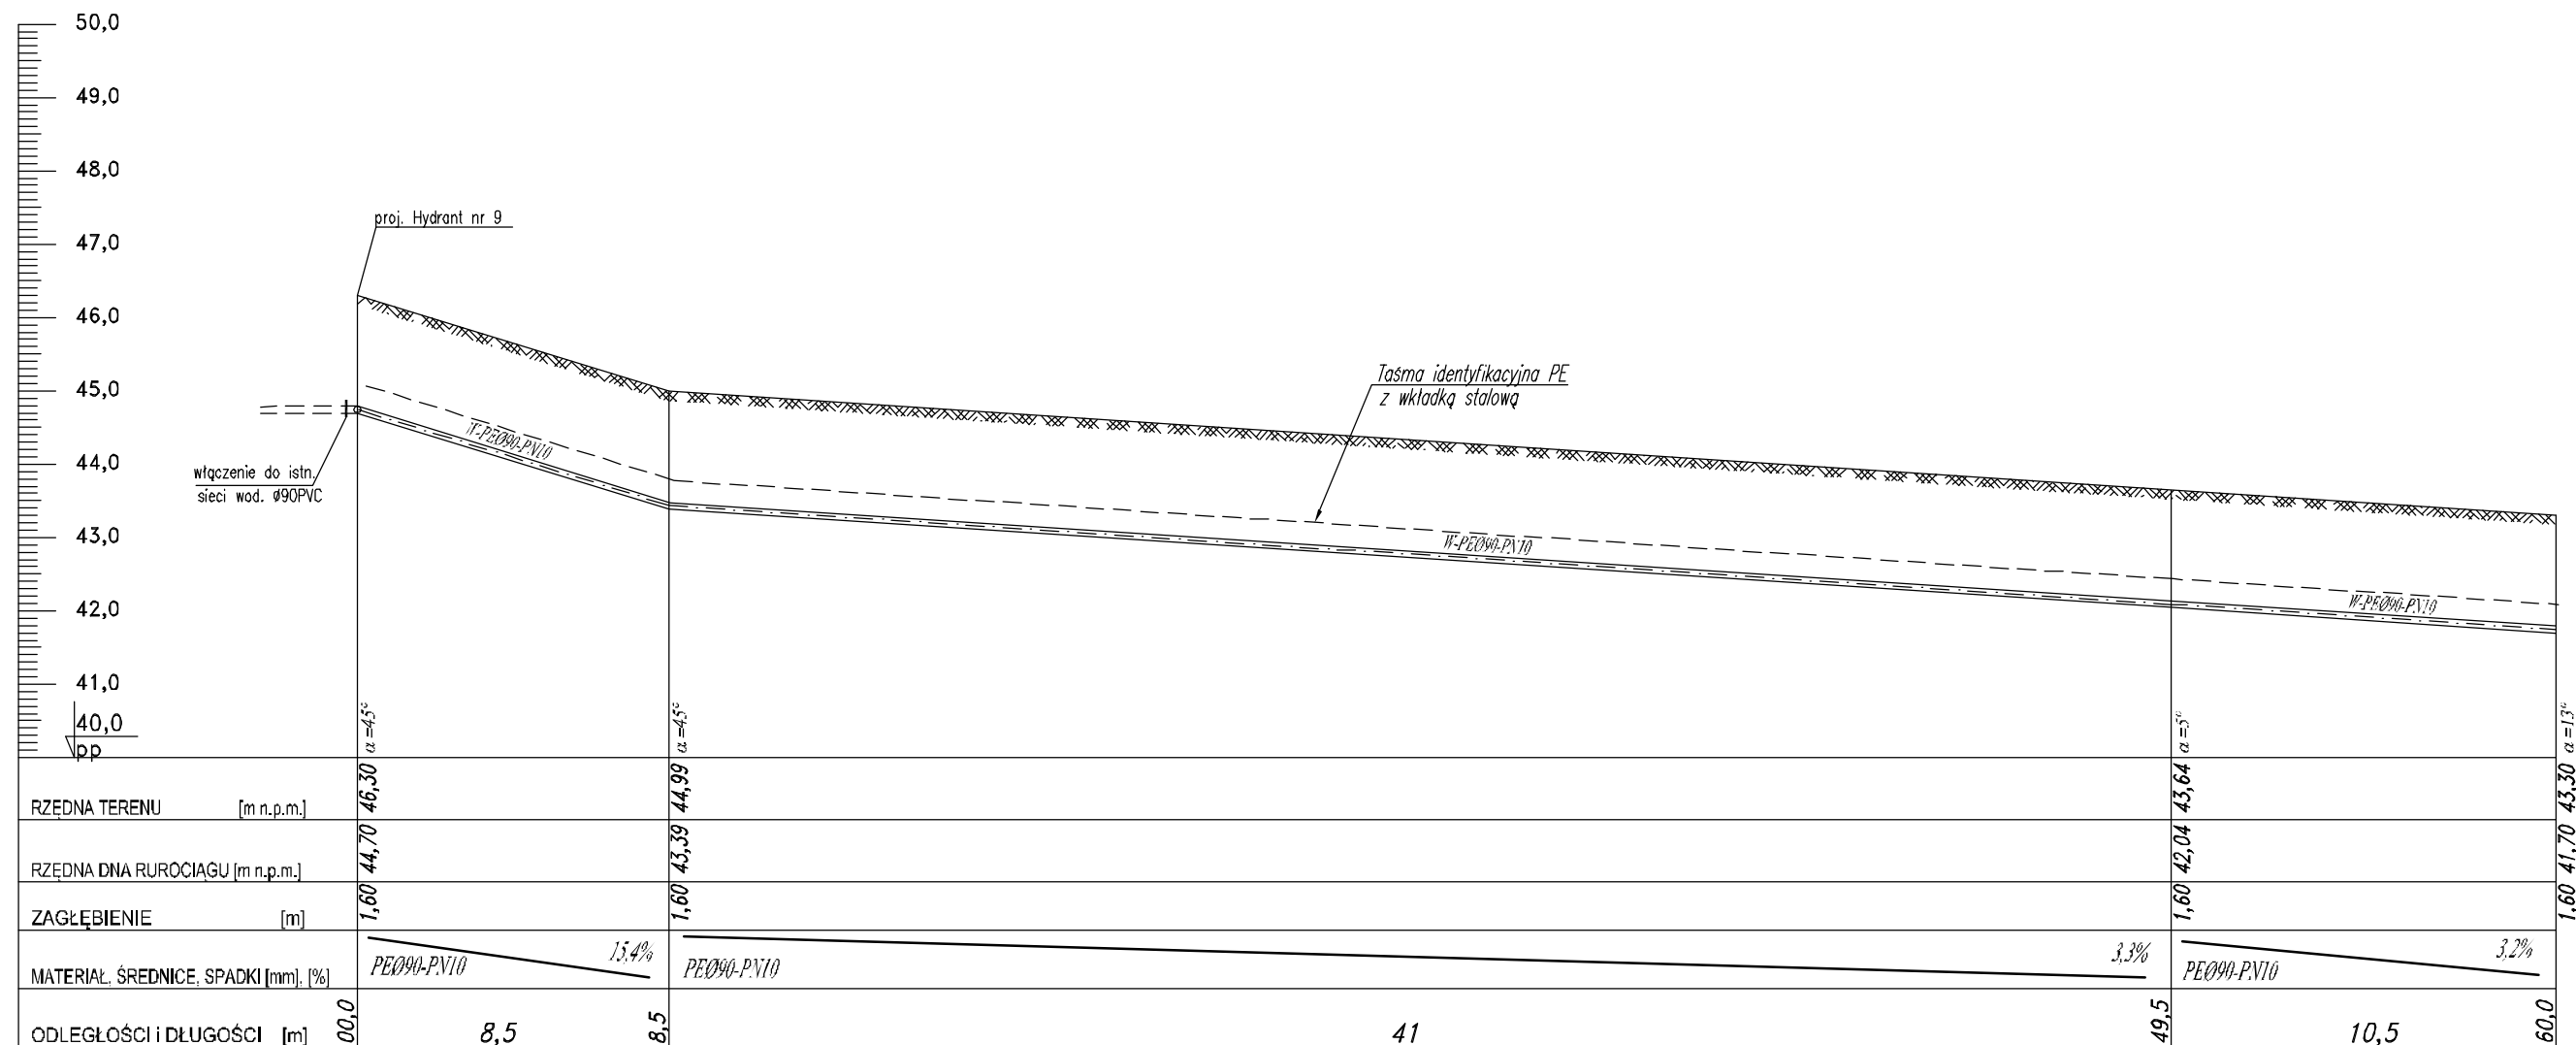

| | | | | |
|------------|-------------|------|------|------|
| OZNACZENIA | W11 Pz87 | Pz88 | Pz89 | Pz90 |
|------------|-------------|------|------|------|



82-200 MALBORK Al. Wojska Polskiego 90A/b tel. (0-55) 272-70-81 e-mail: biuro@hydroterm.strefa.pl NIP579-113-23-72

PROFIL SIECI WODOCIĄGOWEJ odcinek: W11-Pz90

| | | |
|---|--|--------------------------|
| Projekt: BUDOWA SIECI WODOCIĄGOWEJ w miejscowościach Gościszewo, Goraj, obr. Gościszewo, Koniecwałd, Grzępa obr. Koniecwałd, Polanka, obr. Uśnice, gm. Sztum. | Branża: Sanitarna | Data: 09.2015r |
| Lokalizacja: obr. Gościszewo, obr. Koniecwałd, obr. Uśnice, gm. Sztum. | Projektant: mgr inż. A. Papaj upr. 1529/EL/90 | Podpis: Skala 1:100/200 |
| Investor: Przedsiębiorstwo Wodociągów i Kanalizacji w Sztumie ul. Kochanowskiego 28, 82-400 Sztum | Asystent: mgr inż. A. Kędra | Podpis: Nr Rys. 27 |
| | Sprawdził: inż. J. Popławski upr. POM/0139/POOS/04 | Podpis: Nr zlecenia 4157 |