


# PROFIL PRZYŁĄCZA WODOCIĄGOWEGO

Gościszewo, Goraj, Koniecwałd, Grzępa, Polanka, gm. Sztum.  
Skala 1:100/500  
dcinek: Tw- bud, Tw - gr.

**OZNACZENIA:**

1. Przejście PE40/STAL32
2. Redukcja 32/20
3. Zawór kulowy DN20
4. Wodomierz skrzydełkowy Qn=2,5; DN=20
5. Zawór antyskażeniowy typ EA DN=20
6. Zawór spustowy

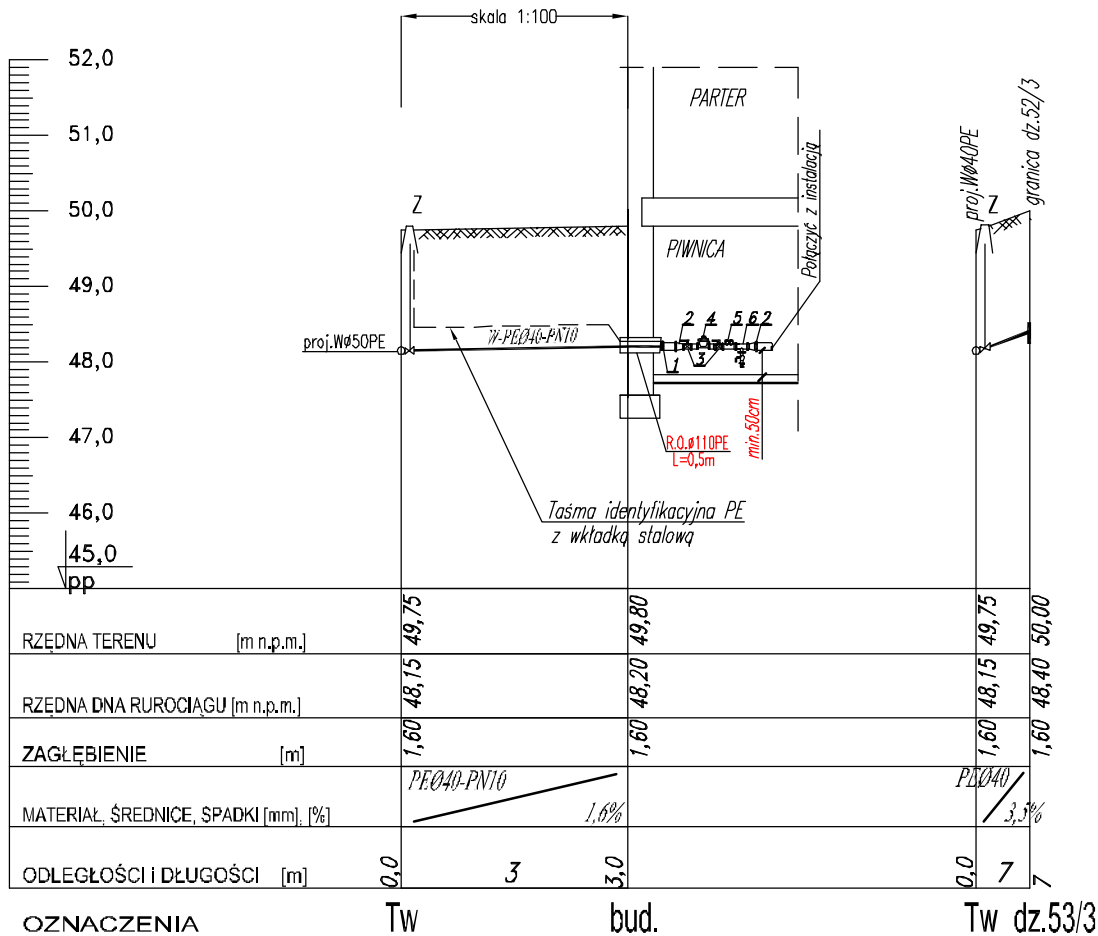

82-200 MALBORK Al. Wojska Polskiego 90A/b tel. (0-55) 272-70-81 e-mail: biuro@hydroterm.strefa.pl NIP579-113-23-72

## PROFIL PRZYŁĄCZA WOD. odcinek: Tw- bud, Tw - gr.

<p><b>Projekt:</b> BUDOWA SIECI WODOCIĄGOWEJ w miejscowościach Gościszewo, Goraj, obr. Gościszewo, Koniecwałd, Grzępa obr. Koniecwałd, Polanka, obr. Uśnice, gm. Sztum.</p> <p><b>Lokalizacja:</b> obr. Gościszewo, obr. Koniecwałd, obr. Uśnice, gm. Sztum.</p> <p><b>Inwestor:</b> Przedsiębiorstwo Wodociągów i Kanalizacji w Sztumie ul. Kochanowskiego 28, 82-400 Sztum</p>	<p><b>Branża:</b> Sanitarna</p> <p><b>Projektant:</b> mgr inż. A. Papaj upr. 1529/EL/90</p> <p><b>Asystent:</b> mgr inż. A. Kędra</p> <p><b>Sprawdził:</b> inż. J. Popławski upr. POM/0139/POOS/04</p>	<p><b>Data:</b> 09.2015r</p> <p><b>Podpis:</b> Skala 1:100/500</p> <p><b>Podpis:</b> Nr Rys. 35</p> <p><b>Podpis:</b> Nr zlecenia 4157</p>
--	--	--