



PROFIL PODŁUŻNY SIECI KANALIZACJI SANITARNEJ-GRAWITACYJNEJ
 Szum-Górki, obr. Barlewice
 odcinek: S1-SR
 Skala 1:100/200

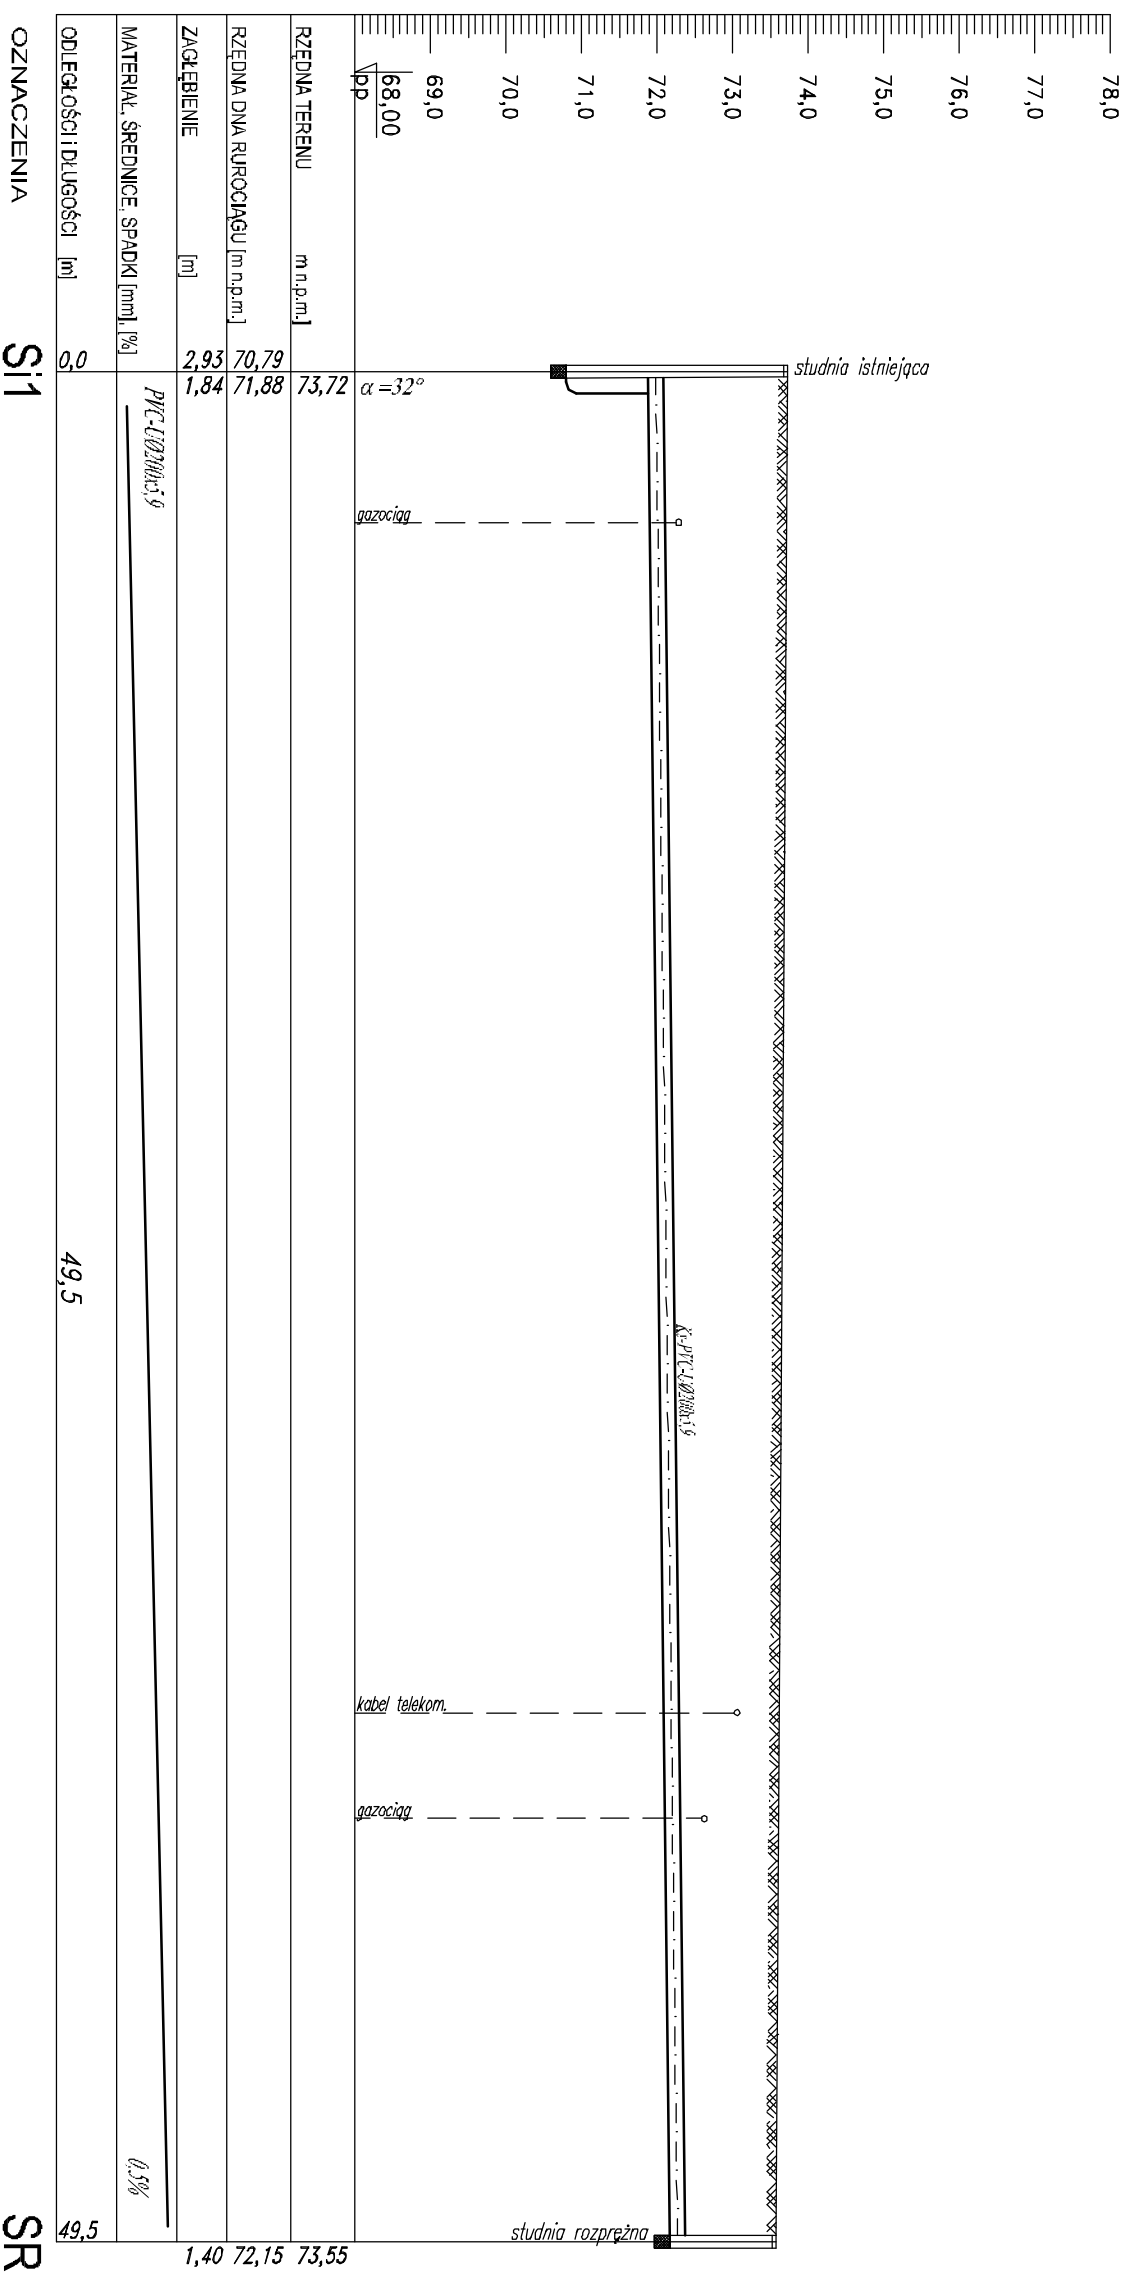

RZEDNA TERENU	m.n.p.m.]	73,72	73,55
RZEDNA DNA RUROCIĄGU [m.n.p.m.]		70,79	72,15
ZAGŁĘBIENIE	[m]	2,93	1,40
MATERIAŁ, ŚREDNICE, SPADKI [mm], [%]		PVC-U 200mm, 0,3%	
ODLEGŁOŚCI I DŁUGOŚCI [m]		49,5	

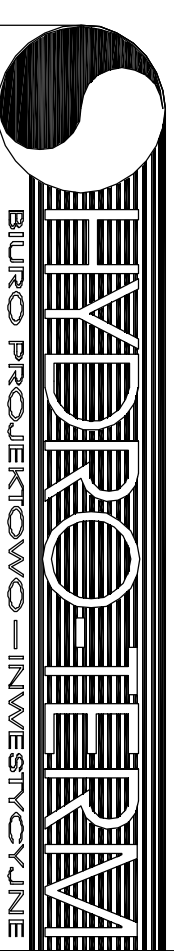

BUREAU PROJEKTOWO-INWESTYCYJNE
 82-200 MALBORK AL. Wojska Polskiego 90A/b tel. (0-55) 272-70-81 e-mail: biuro@hydrotel.com; stefan.j.nips79-113-23-72

PROFIL SIECI KANALIZACJI SANITARNEJ-GRAWITACYJNEJ

Projekt: Budowa sieci kanalizacji sanitarnej w miejscowości Górczysko gm. Szum.	Bransza: Sanitarna	Data: 02.2015r
Lokalizacja: Górczysko gm. Szum, Dział nr 148/79-14/02, 300; 129/8-129/48; 129/45; 129/27-29; 125/136; 125/207; 129/181; 25/133; 128/2; 109/163-109/164.	Projektant: mgr inż. A. Papaj upr. 1529/EL/90	Podpis: Skala 1:100/200
Investor: Przedsiębiorstwo Wodociągów i Kanalizacji Spółka z o.o. w Szumie 82-400 Szum, ul. Kochanowskiego 28	Asystent: mgr inż. A. Kędra tech. L. Peska	Podpis: Nr Rys. 1/1
	Sprawdził: inż. J. Popławski upr. PC/M/0139/PC/05/04	Podpis: Nr zlecenia 4204