
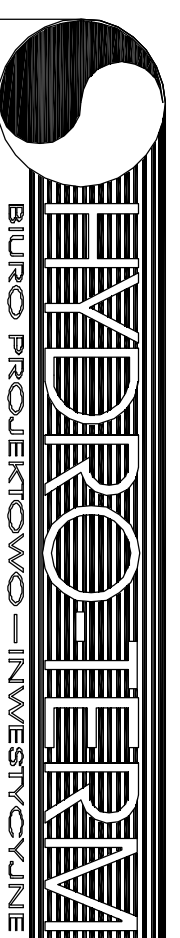


PROFIL PODŁUŻNY SIECI KANALIZACJI SANITARNEJ-TŁOCZNEJ

Sztum – Górki, obr. Barlewice

odcinek: P-Pz5

Skala 1:100/1000

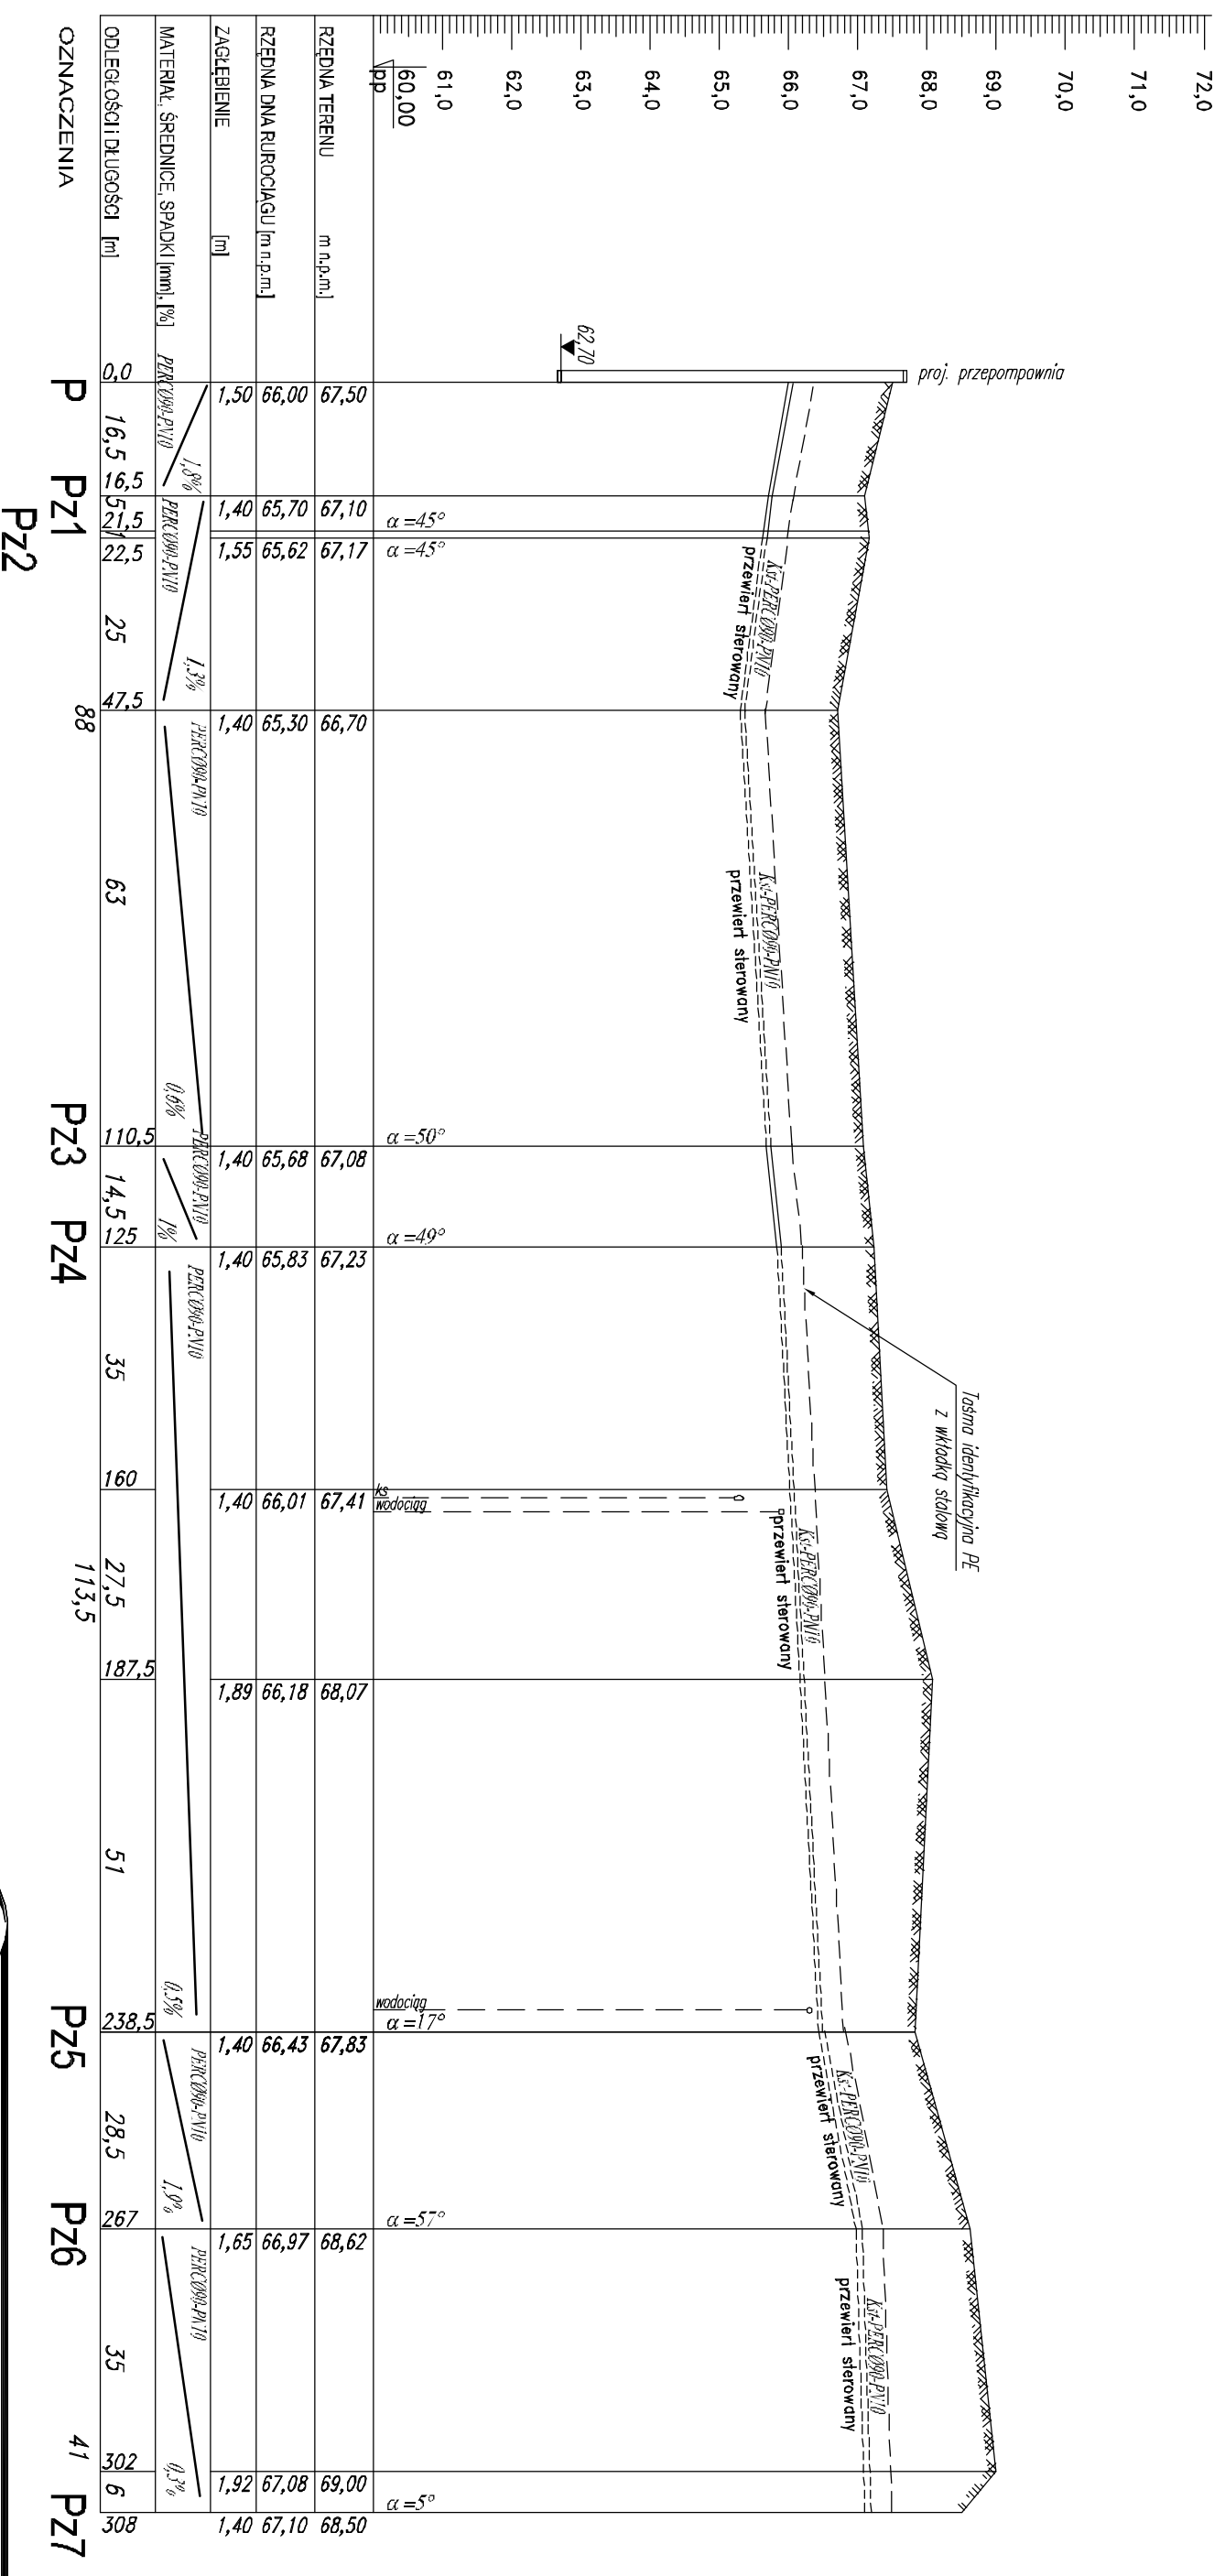

BIURO PROJEKTOWO-INWESTYCYJNE  
 82-200 MALBORK Al. Wojska Polskiego 90A/b tel. (0-55) 272-70-81 e-mail: biuro@hydrotom.strefa.pl NIP:579-113-23-72  
**PROFIL SIECI KANALIZACJI SANITARNEJ-TŁOCZNEJ**

Projekt: Budowa sieci kanalizacyjnej sanitarnie w miejscowościach Górk-Górz, gm. Sztum.	Branża: Sanitarna	Data: 02.2015r
Lokalizacja: Górk-Górz, gm. Sztum, Dział nr 148/79-14/02, 300, 129,8-129,48; 129,45; 129,27-298; 125,136; 125,207; 129,181; 251,33; 128,2; 109,163-109,164.	Projektant: mgr inż. A. Papaj upr. 1529/E/L/90	Podpis: Skala 1:100/1000
Investor: Przedsiębiorstwo Wodociągów i Kanalizacji Sztum z o.o. w Sztumie 82-400 Sztum, ul. Kochanowskiego 28	Asystent: mgr inż. A. Kędra tech. L. Peska	Podpis: Nr Rys. 4
	Sprawdził: inż. J. Popławski upr. POM/0139/P.OOS/04	Podpis: Nr zlecenia 4204