


PROFIL PODŁUŻNY SIECI KANALIZACJI SANITARNEJ-TELOCZNEJ

Szturm-Górki, obr. Barlevice

odcinek: Pz27-Pz28

Skala 1:100

PRZEJŚCIE POD DROGĄ WOJEWÓDZKA nr517

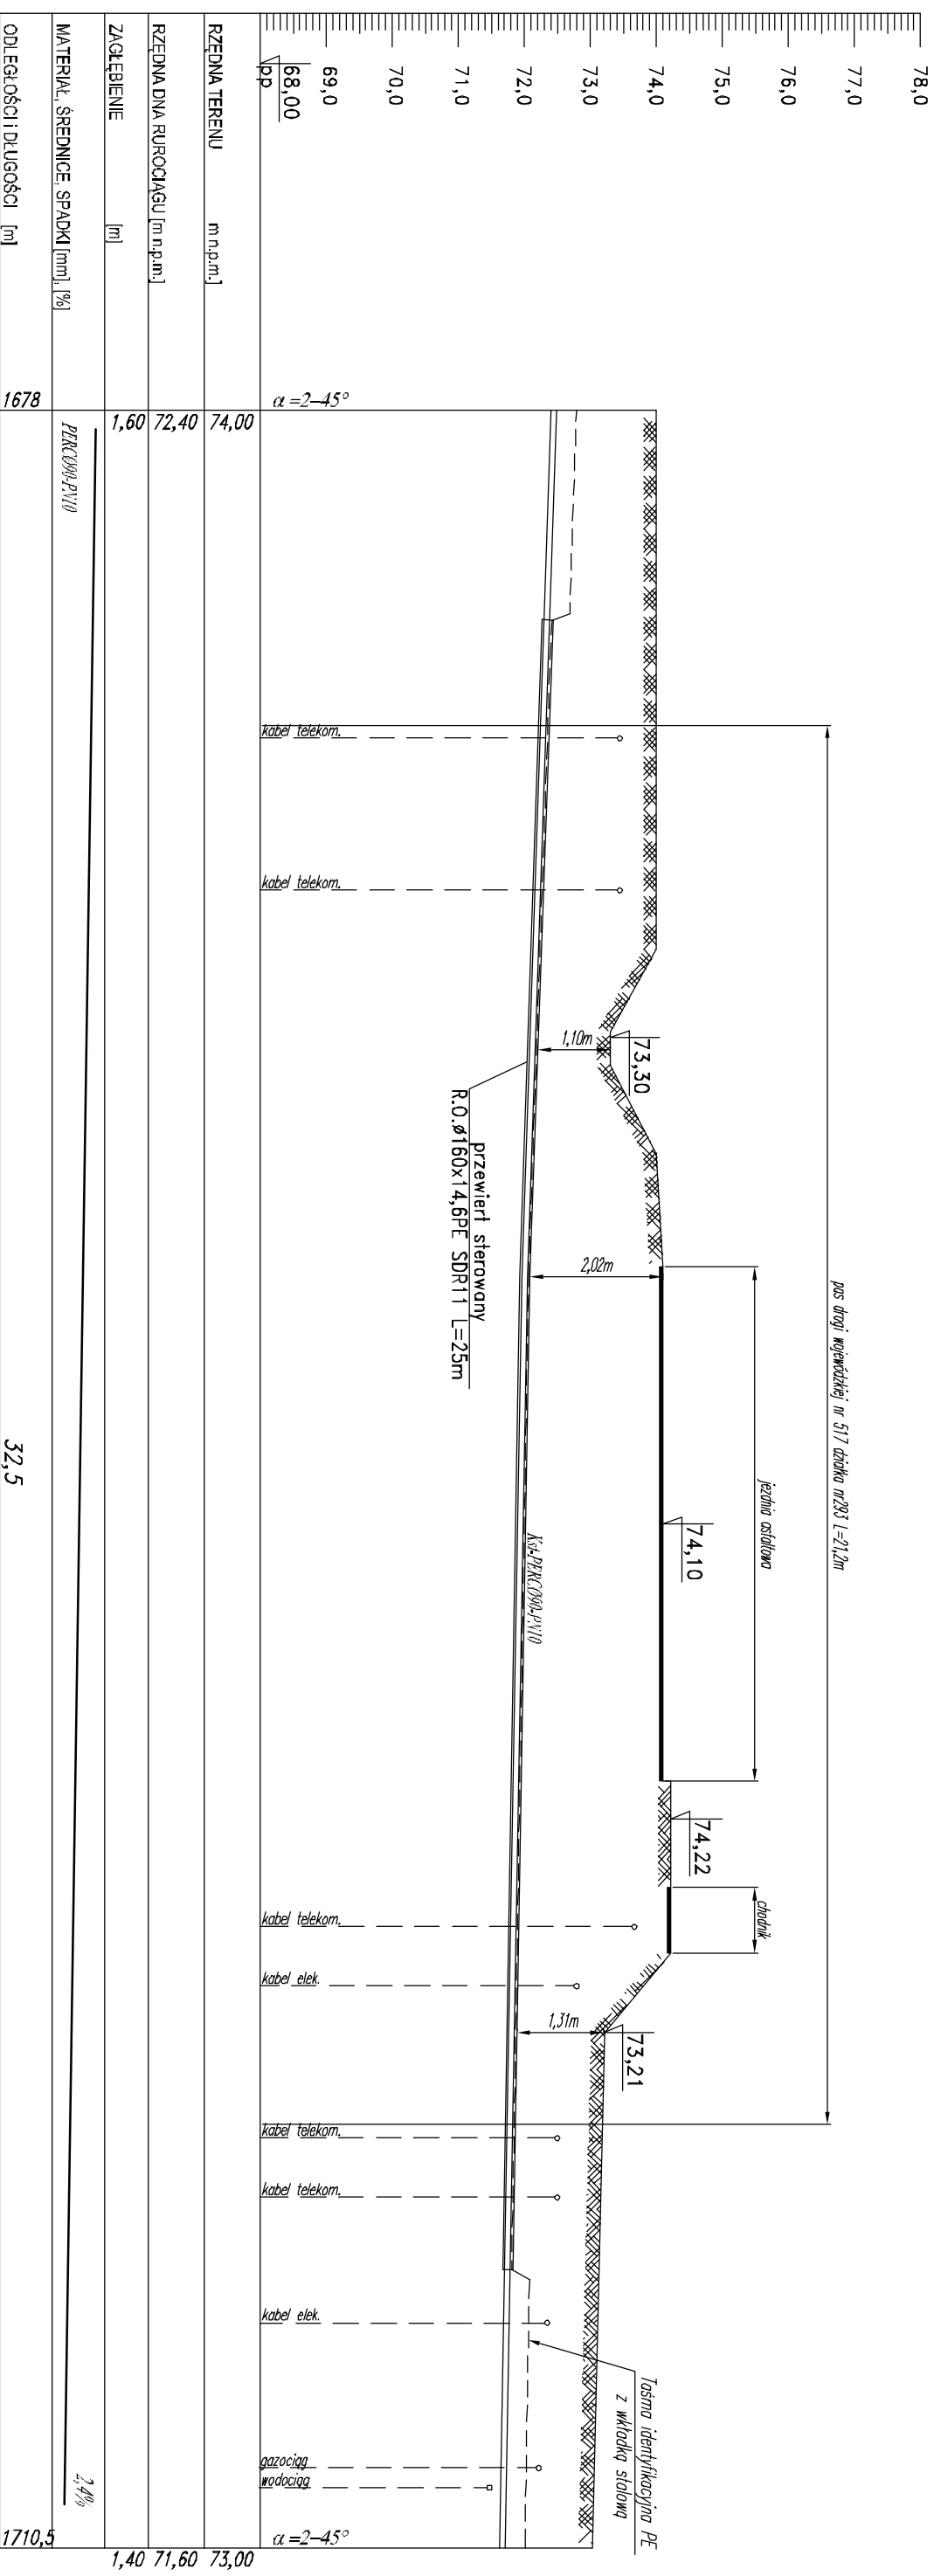

OZNACZENIA Pz27

Pz28

PRZEDNA DŁA RURCZAGU [m n.p.m.]	74,00	74,00
ZAGŁĘBIENIE [m]	1,60	1,40
MATERIAŁ, ŚREDNICE, SPADKI [mm], [%]	PPKC090-PV10	2,4%
ODLEGŁOŚCI I DŁUGOŚCI [m]	1678	1710,5
OZNACZENIA		Pz28

Projekt:	Budowa sieci kanalizacyjnej sanitarnej w miejscowościach Górk-Górki gm. Szturm	
Lokalizacja:	Górk-Górki gm. Szturm, Dział nr 148/79-14/02, 306, 129/8-129/48, 129/45, 129/27-298, 125/136, 125/237, 129/181, 25/133, 128/2, 109/163-109/164.	
Investor:	Przedsiębiorstwo Wodociągów i Kanalizacji Szturma z o.o. w Szturmie 82-400 Szturm, ul. Kochanowskiego 28	
Projektant:	mgr inż. A. Papaj	Podpis:
Asystent:	mgr inż. A. Kędra	Podpis:
Techn. L. Peška		Podpis:
Sprawdził:	inż. J. Popławski	Podpis:
upr. PC/M/0139/P.OO/S/04		Nr zleceńla 42/04

BIURO PROJEKTOWO-INWESTYCYJNE	
82-200 MALBORK AL. Wojska Polskiego 90A/b tel. (0-55) 272-70-81 e-mail: biuro@hydrotel.com; stefan@hid579-113-23-72	
PROFIL SIECI KANALIZACJI SANITARNEJ-TELOCZNEJ	
Branzja:	Sanitarna
Data:	02.2015r
Skala:	1:100
Nr Rys.:	8