


Schemat sieci kanalizacji sanitarnej Sztumska Wieś, Nowa Wieś, Zajezerze, gmina Sztum.

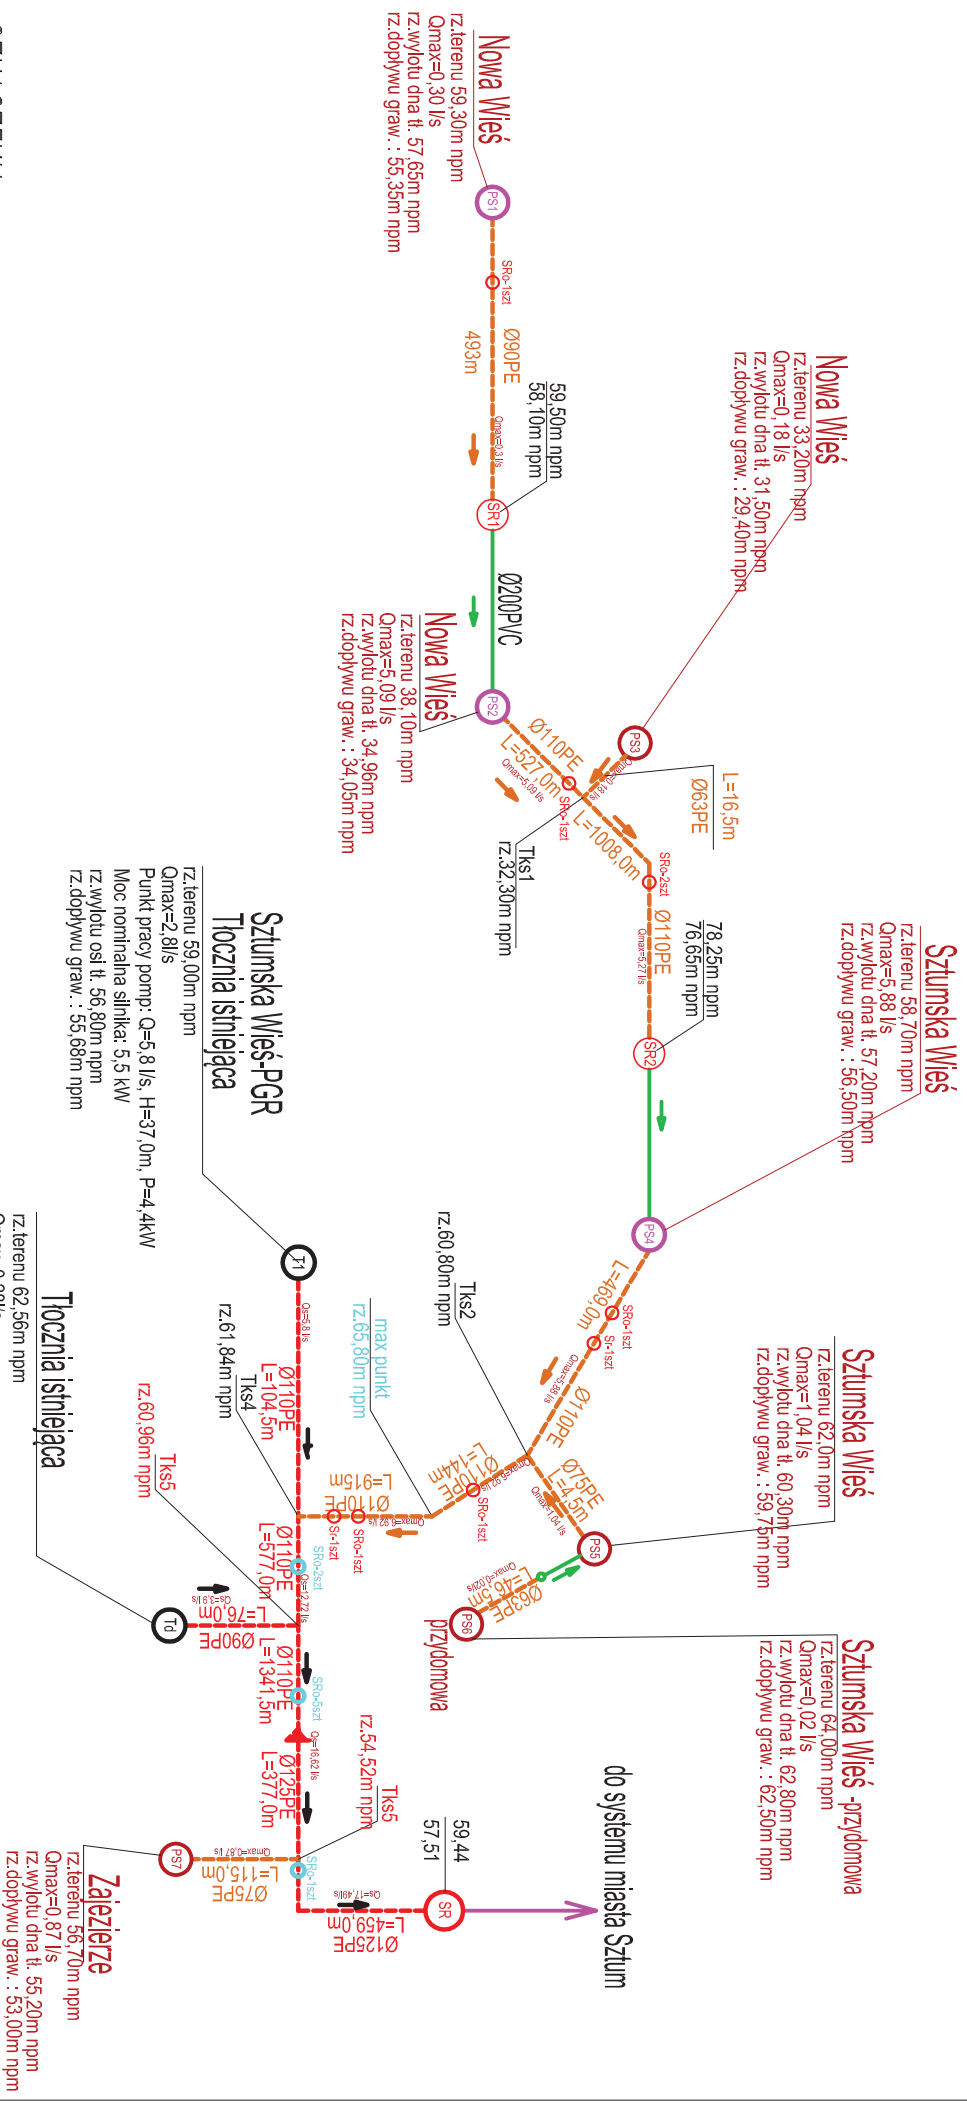

OZNACZENIA

Projektowane urządzenia i sieci

- Ø110PE Sieci tłoczne
- Ø110PE Sieci grawitacyjne
- PS Proji. przepompowni
- PS Proji. tłocznie ścieków
- SR Proji. studnie rozprężne
- SR Proji. studnie odpowietrzające
- SR Proji. studnie rewizyjne

Istniejące

- Ø110PE Sieci grawitacyjne
- Ø110PE Sieci tłoczne
- T1 Tłocznie ścieków
- T2 Tłocznie rozprężne
- SR Studnie odpowietrzające