Zakres opracowania

PROJEKT ZAGOSPODAROWANIA TERENU

BUDOWA SIECI KANALIZACJI SANITARNEJ GRAWIATCYJNO-TŁOCZNEJ Z ODGAŁĘZIENIAMI I PRZYŁĄCZAMI ORAZ PRZEPOMPOWNIAMI ŚCIEKÓW

ZAJEZIERZE , GMINA SZTUM

SKALA 1:500

Podział arkuszy

ETAP I

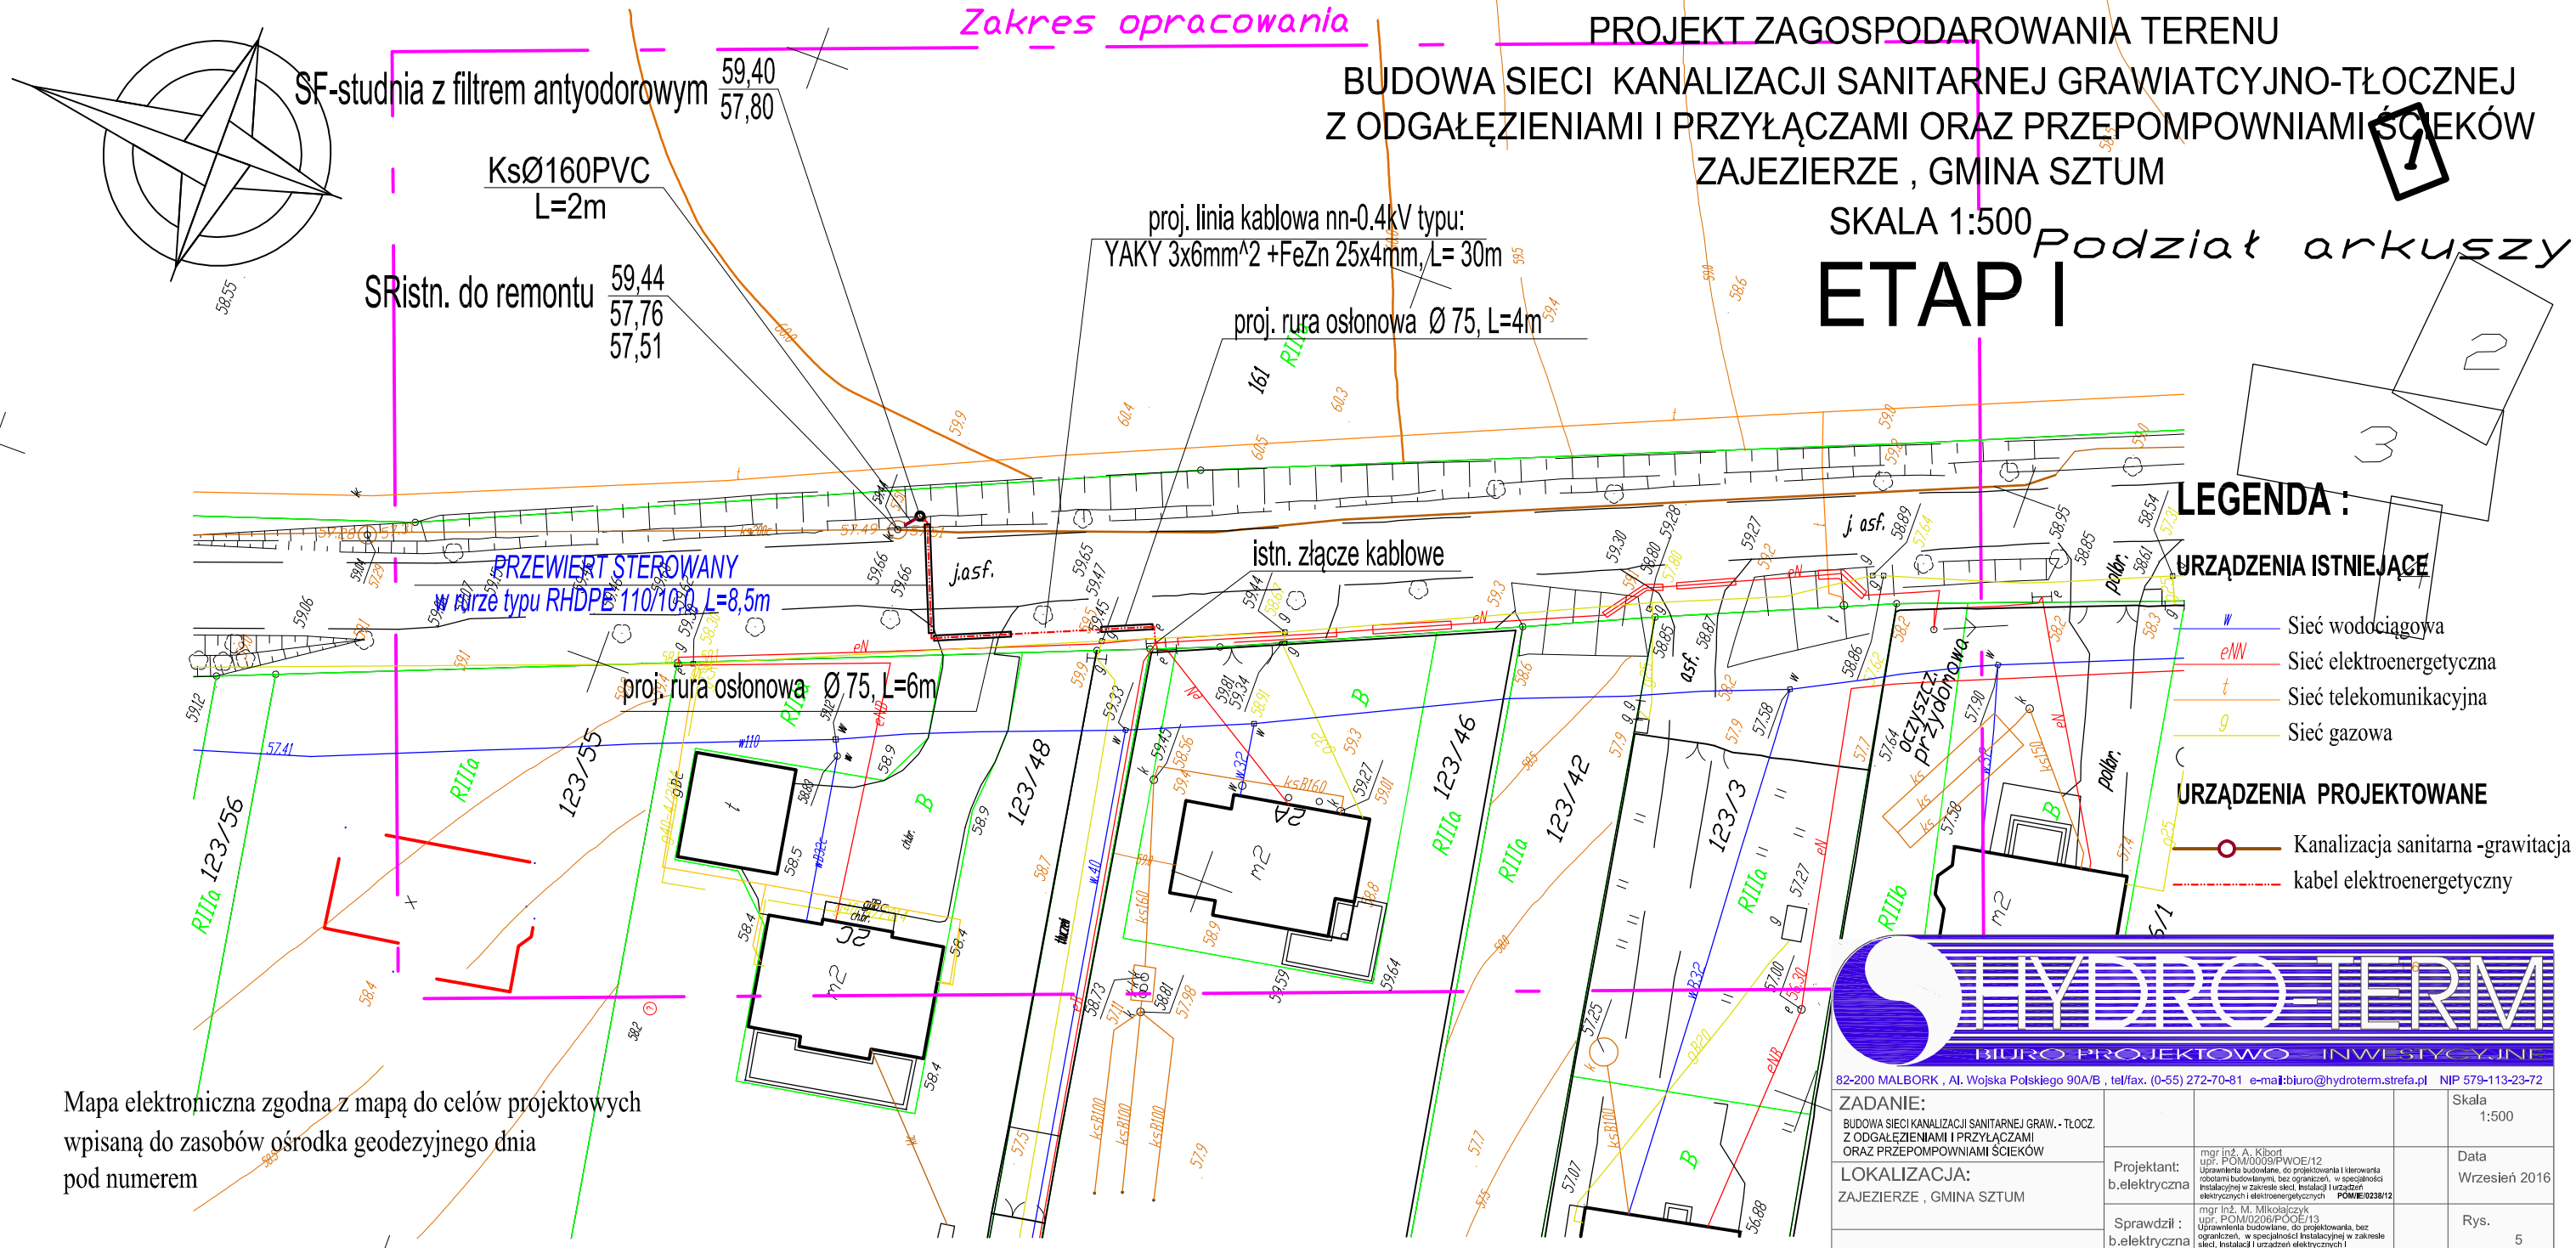

Mapa elektroniczna zgodna z mapą do celów projektowych wpisaną do zasobów ośrodka geodezyjnego dnia
pod numerem

LEGENDA :

URZĄDZENIA ISTNIEJĄCE

- Sieć wodociągowa
- Sieć elektroenergetyczna
- Sieć telekomunikacyjna
- Sieć gazowa

URZĄDZENIA PROJEKTOWANE

- Kanalizacja sanitarna -grawitacja
- kabel elektroenergetyczny

HYDRO-TERM
BIURO PROJEKTOWO - INWESTYCYJNE
82-200 MALBORK , Al. Wojska Polskiego 90A/B , tel/fax. (0-55) 272-70-81 e-mail:biuro@hydroterm.strefa.pl NIP 579-113-23-72

ZADANIE: BUDOWA SIECI KANALIZACJI SANITARNEJ GRAW.- TŁOCZ. Z ODGAŁĘZIENIAMI I PRZYŁĄCZAMI ORAZ PRZEPOMPOWNIAMI ŚCIEKÓW				Skala 1:500
LOKALIZACJA: ZAJEZIERZE , GMINA SZTUM	Projektant: b.elektryczna	mgr inż. A. Kibort upr. POM/0009/PWOE/12 Uprawnienia budowlane, do projektowania i kierowania robotami budowlanymi, bez ograniczeń, w specjalności instalacyjnej w zakresie sieci, instalacji i urządzeń elektrycznych i elektroenergetycznych POM/E/0238/12		Data Wrzesień 2016
	Sprawdził : b.elektryczna	mgr inż. M. Mikołajczyk upr. POM/0206/POOE/13 Uprawnienia budowlane, do projektowania, bez ograniczeń, w specjalności instalacyjnej w zakresie sieci, instalacji i urządzeń elektrycznych i elektroenergetycznych POM/E/0061/14		Rys. 5
TYTUŁ RYS. PLAN ZAGOSPODAROWANIA TERENU				Nr zlecenia 5152

MAPA DO CELÓW PROJEKTOWYCH ARKUSZ 1 SKALA 1:500

woj. pomorskie
gm. Sztum
obr. Zajezierze
działki - obszar wsi
ks. rob. - 79/2016
ID: 6640.475.2016
sekcja mapy: 6.211.29.12.4.4

1. Osnowa pozioma - układ 2000 strefa 6.
2. Osnowa pionowa - układ Kronsztadt.

Mapę sporządzono na podstawie materiałów znajdujących się w Powiatowym Ośrodku Dokumentacji Geodezyjno - Kartograficznej w Sztumie oraz wykonanej aktualizacji.

Granice nieruchomości wkreślono na podstawie danych numerycznych udostępnionych przez PODGiK w Sztumie dla obrębu Zajezierze.

Nie wyklucza się istnienia w terenie innych, niewykazanych na niniejszej mapie urządzeń podziemnych, które nie były zgłoszone do inwentaryzacji lub o których brak jest informacji w istytucjach branżowych.

Dla działek objętych zakresem nie przeprowadzono badania KW pod kątem występowania ewentualnych obciążeń służebnościami gruntowymy.

Wykonawca:

Mapę sporządził:

Sztum, dnia 22.12.2016 r.