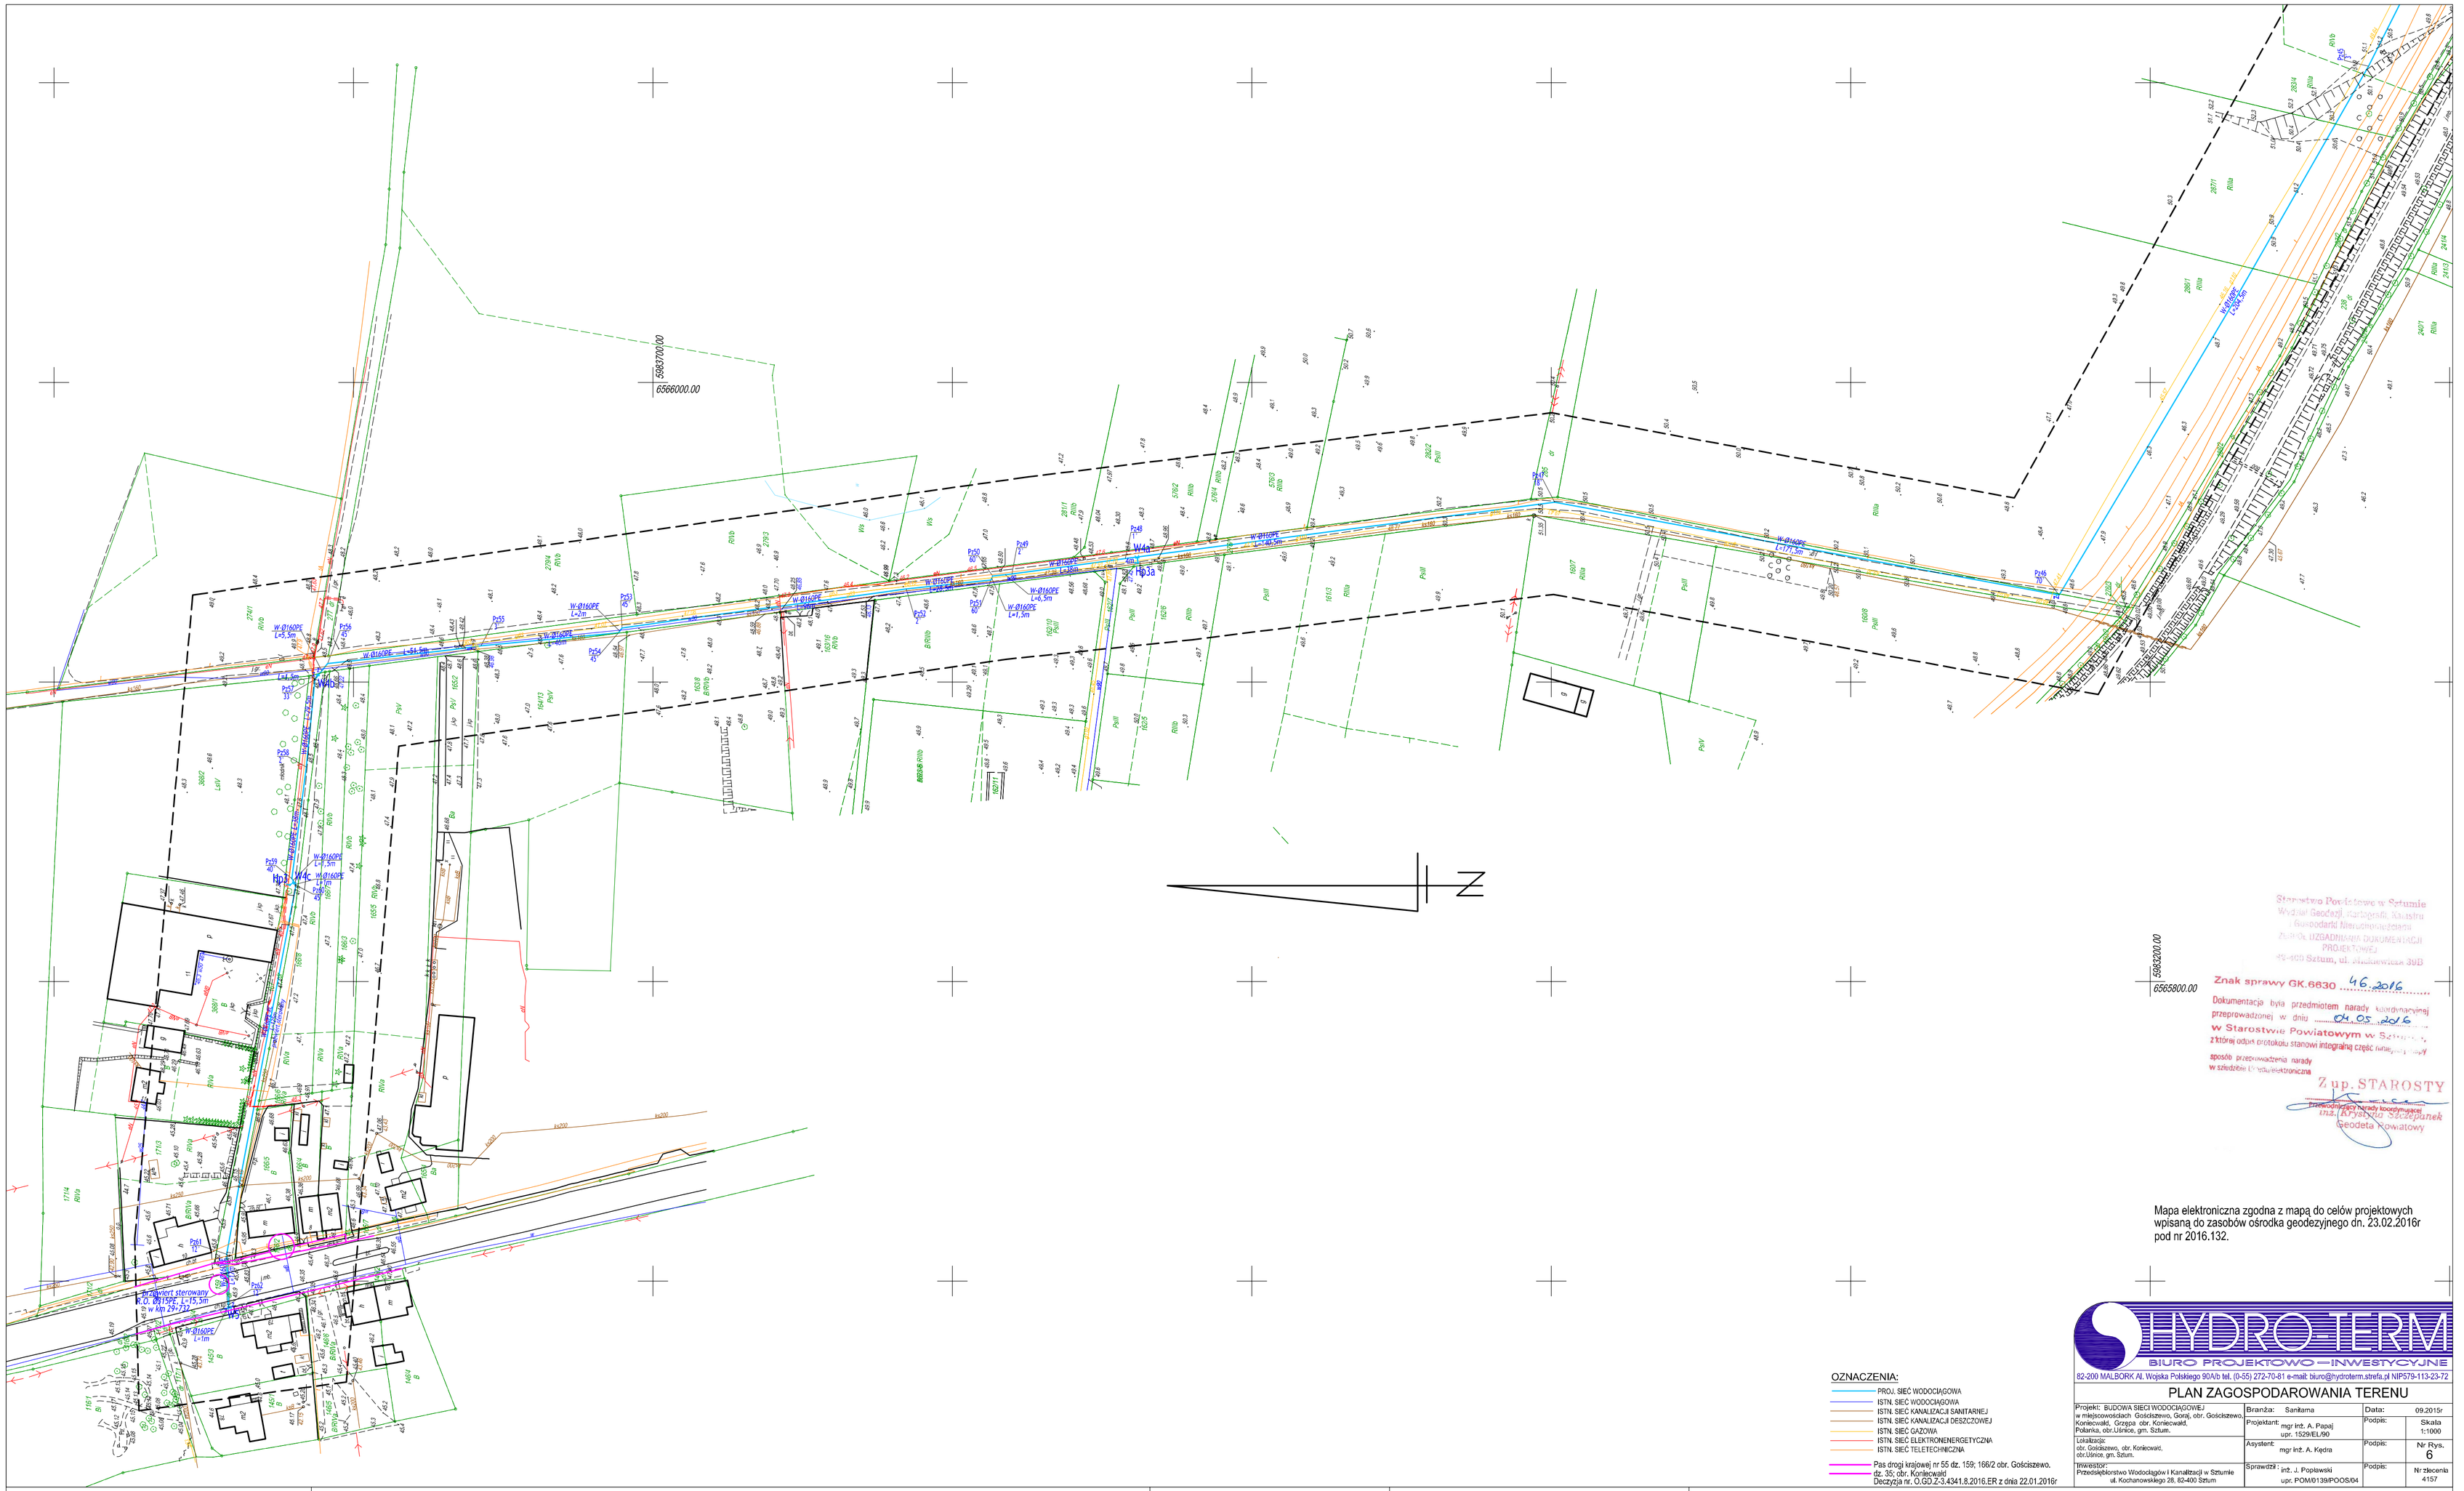

Starostwo Powiatowe w Sztumie
Wydział Geodezji, Kartografii, Katastru
i Gospodarki Nieruchomościami
Zgoda na UŻYTKOWANIE DOKUMENTACJI PROJEKTOWEJ
82-400 Sztum, ul. Jagiellońska 30B
Znak sprawy GK.6830 .46.2016
Dokumentacja była przedmiotem narady koordynacyjnej przeprowadzonej w dniu 04.03.2016
w Starostwie Powiatowym w Sztumie
z którego odpis protokołu stanowi integralną część
sposób przeprowadzenia narady
w szczególności elektroniczna
Z up. STAROSTY
Przewodniczący Narady koordynacyjnej
mgr inż. Krzysztof Szczepanek
Geodeta Powiatowy

Mapa elektroniczna zgodna z mapą do celów projektowych wpisaną do zasobów ośrodka geodezyjnego dn. 23.02.2016r pod nr 2016.132.

OZNACZENIA:
- PROJ. SIEĆ WODOCIĄGOWA
- ISTN. SIEĆ WODOCIĄGOWA
- ISTN. SIEĆ KANALIZACJI SANITARNEJ
- ISTN. SIEĆ KANALIZACJI DESZCZOWEJ
- ISTN. SIEĆ GAZOWA
- ISTN. SIEĆ ELEKTROENERGETYCZNA
- ISTN. SIEĆ TELETECHNICZNA
- Pas drogi krajowej nr 55 dz. 159; 166/2 obr. Gościszewo, dz. 35; obr. Konicewąd
  Decyzja nr. G.GD.Z-3.4341.8.2016.ER z dnia 22.01.2016r

HYDRO-TERM
BIURO PROJEKTOWO–INWESTYCYJNE
82-200 MALBORK Al. Wojska Polskiego 90A/b tel. (0-55) 272-70-81 e-mail: biuro@hydroterm.strefa.pl NIP579-113-23-72

PLAN ZAGOSPODAROWANIA TERENU

Projekt: BUDOWA SIECI WODOCIĄGOWEJ w miejscowościach Gościszewo, Gorąj, obr. Gościszewo, Konicewąd, Grzęza obr. Konicewąd, Pollanka, obr.Ulnice, gm. Sztum.	Branża: Sanitarna	Data:	09.2015r.
	Projektant: mgr inż. A. Papaj upr. 1529/EL/90	Podpis:	Skala 1:1000
Lokalizacja: obr. Gościszewo, obr. Konicewąc, obr.Ulnice, gm. Sztum.	Asystent: mgr inż. A. Kędra	Podpis:	Nr Rys. 6
Inwestor: Przedsiębiorstwo Wodociągów i Kanalizacji w Sztumie ul. Kochanowskiego 28, 82-400 Sztum	Sprawdził: inż. J. Popławski upr. POM/0139/POOS/04	Podpis:	Nr zlecenia 4157

Woj.: pomorskie
Powiat: sztumski
Gmina: Sztum [221605_5]
Obręb: Gościszewo [221605_5.0004]

Obiekt: Trasa Gościszewo–Koniecwałd

MAPA DO CELÓW PROJEKTOWYCH
Skala 1:1000 ark. 6

1.Osnowa: pozioma – "2000", pionowa – Kronsztadt'60
2.Mapa aktualna na dzień: 08.10.2015 r.
3.Zakres opracowania: oznaczono linią –
4.Nie wyklucza się istnienia w terenie innych nie wykazanych na niniejszej mapie urządzeń podziemnych, które nie były zgłoszone do inwentaryzacji lub o których brak jest informacji w instytucjach branżowych.

Mapę wykonano na podstawie mapy zasadniczej udostępnionej przez PODGiK w Sztumie, uzupełnionej wynikami pomiaru z dn. 08.10.2015 r.
Uwaga:
Stanu prawnego granic nie ustalano.
Służebności gruntowych nie badano.
Sekcje 6.212.29.07.1/3
Id 6640.82.2015

USŁUGI GEODEZYJNE
Marek Rybakowski
82-200 Malbork Al. Wojska Polskiego 90A/8
tel.–fax 55–272–01–98
tel.kom. 603–69–13–02

Kierownik roboty :

Zestawienie arkuszy

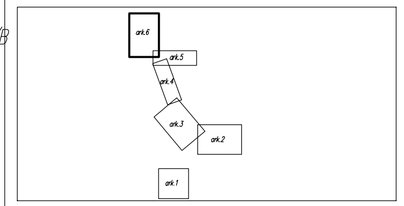

"Mapę dostosowano do celów projektowych na podstawie materiałów udostępnionych przez PODGiK w Sztumie i wykonanej aktualizacji."