


PROFIL SIECI KANALIZACJI SANITARNEJ-GRAWITACYJNEJ
 Sztumska Wieś, Nowa Wieś, Zajezerze gm. Sztum
 Skala 1:100/100
 odcinek: S24-bud.dz.nr251/5

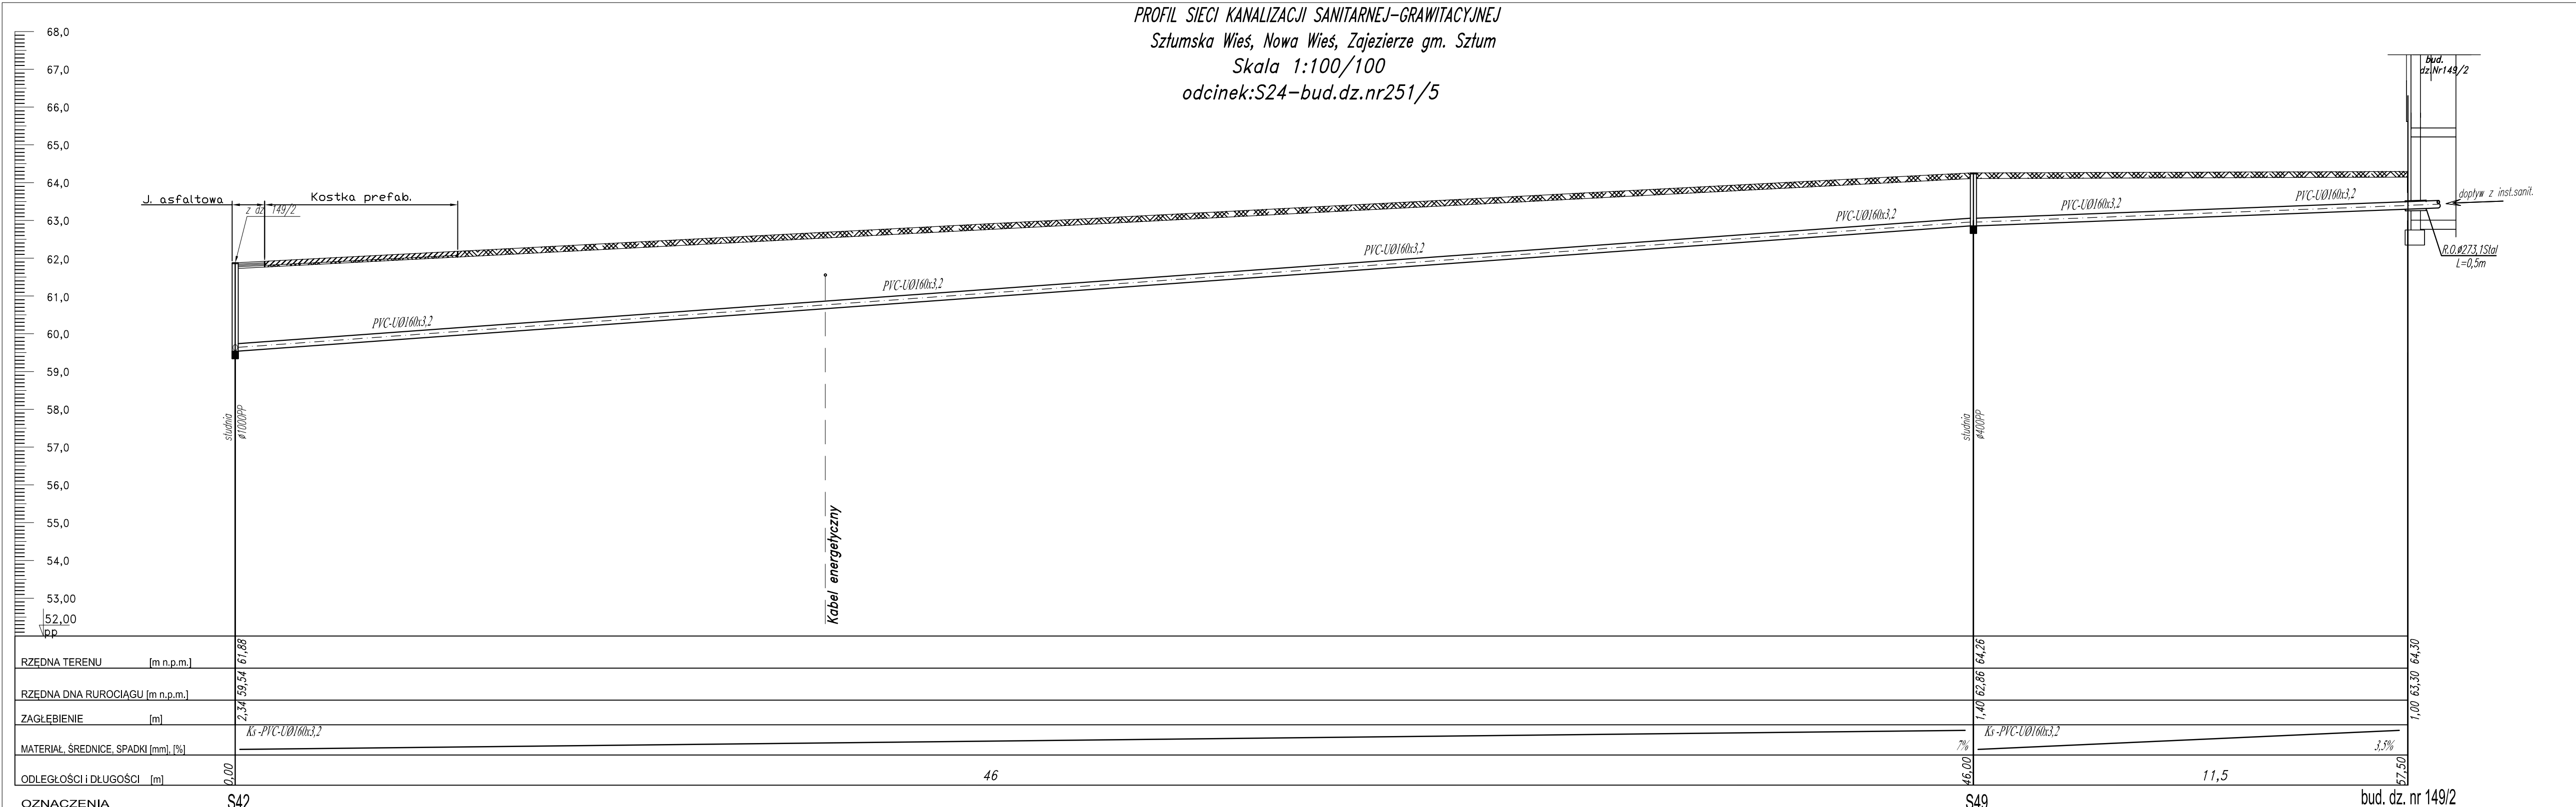

82-200 MALBORK Al. Wojska Polskiego 90A/b tel. (55) 272-70-81 e-mail: biuro@hydroterm.strefa.pl NIP579-113-23-72			
ZADANIE: PROJEKT SIECI KANALIZACJI SANITARNEJ Z ODGALŻENIAMI, PRZYŁĄCZAMI ORAZ PRZEPOMPOWNIAMI SIEKÓW WRAZ Z INFRASTRUKTURĄ TOWARZYSZĄCĄ ETAP III	Branża: SANITARNA Projektant: mgr inż. Adam Papaj 15291EL/90 Liczba rysów: 20 Lokalizacja: POMIS/3649/01 Asystent: B. Głęb	Data: Styczeń 2017r.	Skala: 1:100/100 Rys. 20
TYTUŁ RYS. PROFIL SIECI KANALIZACJI SANITARNEJ - GRAWITACYJNEJ odcinek: S24-bud.dz.nr251/5	Sprawdzający: mgr inż. Jacek Popławski POM/0139/POO/S/04 Liczba rysów: 20 Lokalizacja: POMIS/0213/05		Nr decenia: 5152