


PROFIL SIECI KANALIZACJI SANITARNEJ-TŁOCZNEJ
 Sztumska Wieś, Nowa Wieś, Zajezerze gm. Sztum
 Skala 1:100/500
 odcinek:PS7-Sist.3

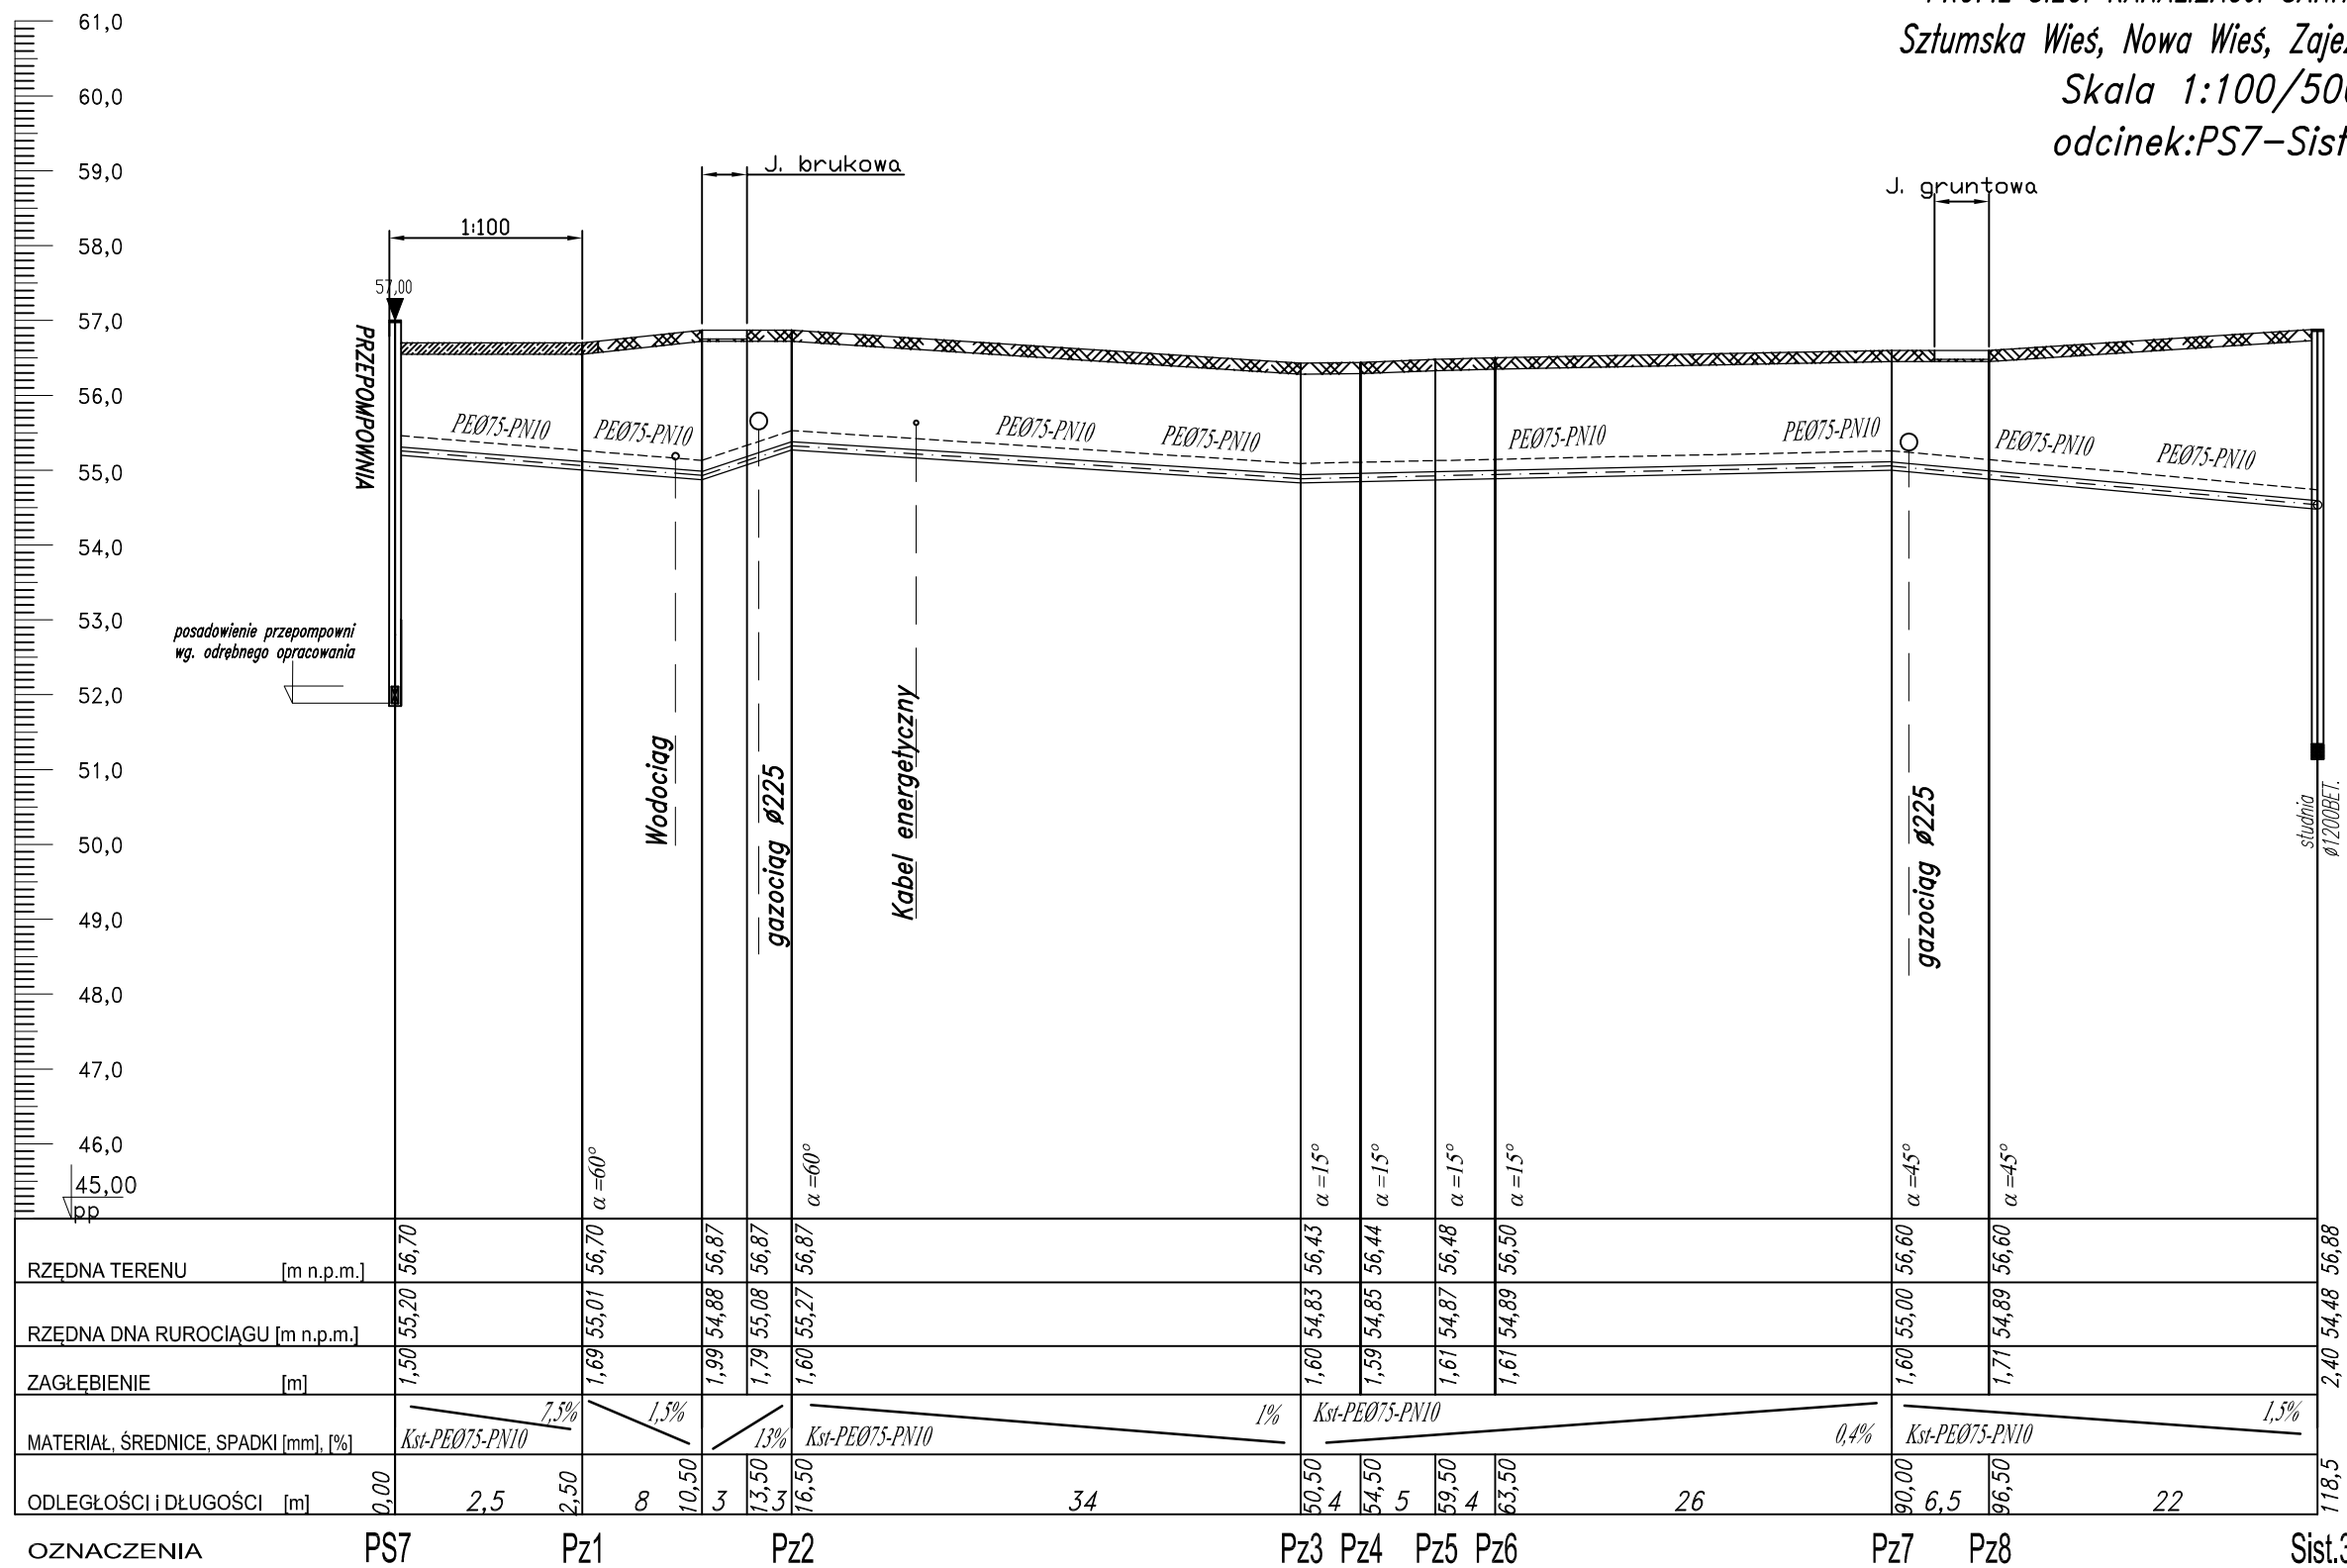

	0,00	2,5	2,50	8	10,50	3	13,50	3,3	16,50	34	50,50	5,4	54,50	5	59,50	4	63,50	26	90,00	6,5	96,50	22	118,5	
OZNACZENIA	PS7	Pz1	Pz2	Pz3	Pz4	Pz5	Pz6	Pz7	Pz8	Sist.3														
MATERIAŁ, ŚREDNICE, SPADKI [mm], [%]	Kst-PE075-PN10																							



82-200 MALBORK Al. Wojska Polskiego 90A/b tel. (55) 272-70-81 e-mail: biuro@hydroterm.strefa.pl NIP579-113-23-72	
ZADANIE: PROJEKT SIECI KANALIZACJI SANITARNEJ Z ODGALEZIENIAMI, PRZYŁĄCZAMI ORAZ PRZEPOMPOWNIAMI SCIEKÓW WRAZ Z INFRASTRUKTURĄ TOWARZYSZĄCĄ ETAP III	Branża: SANITARNA Projektant: mgr inż. Adam Papaj 1529/EL/90 Uprawnienia budowlane w specjalności Instalacyjno-Inżynierskiej
LOKALIZACJA: Zajezerze, gm. Sztum	POM/IS/3649/01 Asystent: B. Głąb
TYTUŁ RYS: PROFIL SIECI KANALIZACJI SANITARNEJ - TŁOCZNEJ odcinek:PS7-Sist.3	Sprawdzający: mgr inż. Jacek Popławski POM/0139/POOOS/04 Uprawnienia budowlane bez ograniczeń w specjalności Instalacyjnej POM/IS/0213/05
	Data: Styczeń 2017r. Skala: 1:100/500 Rys. 34 Nr zlecenia: 5152