


PROFIL SIECI KANALIZACJI SANITARNEJ-GRAWITACYJNEJ
 Sztumska Wieś, Nowa Wieś, Zajezerze gm. Sztum
 Skala 1:100/500
 odcinek: S68 - S27

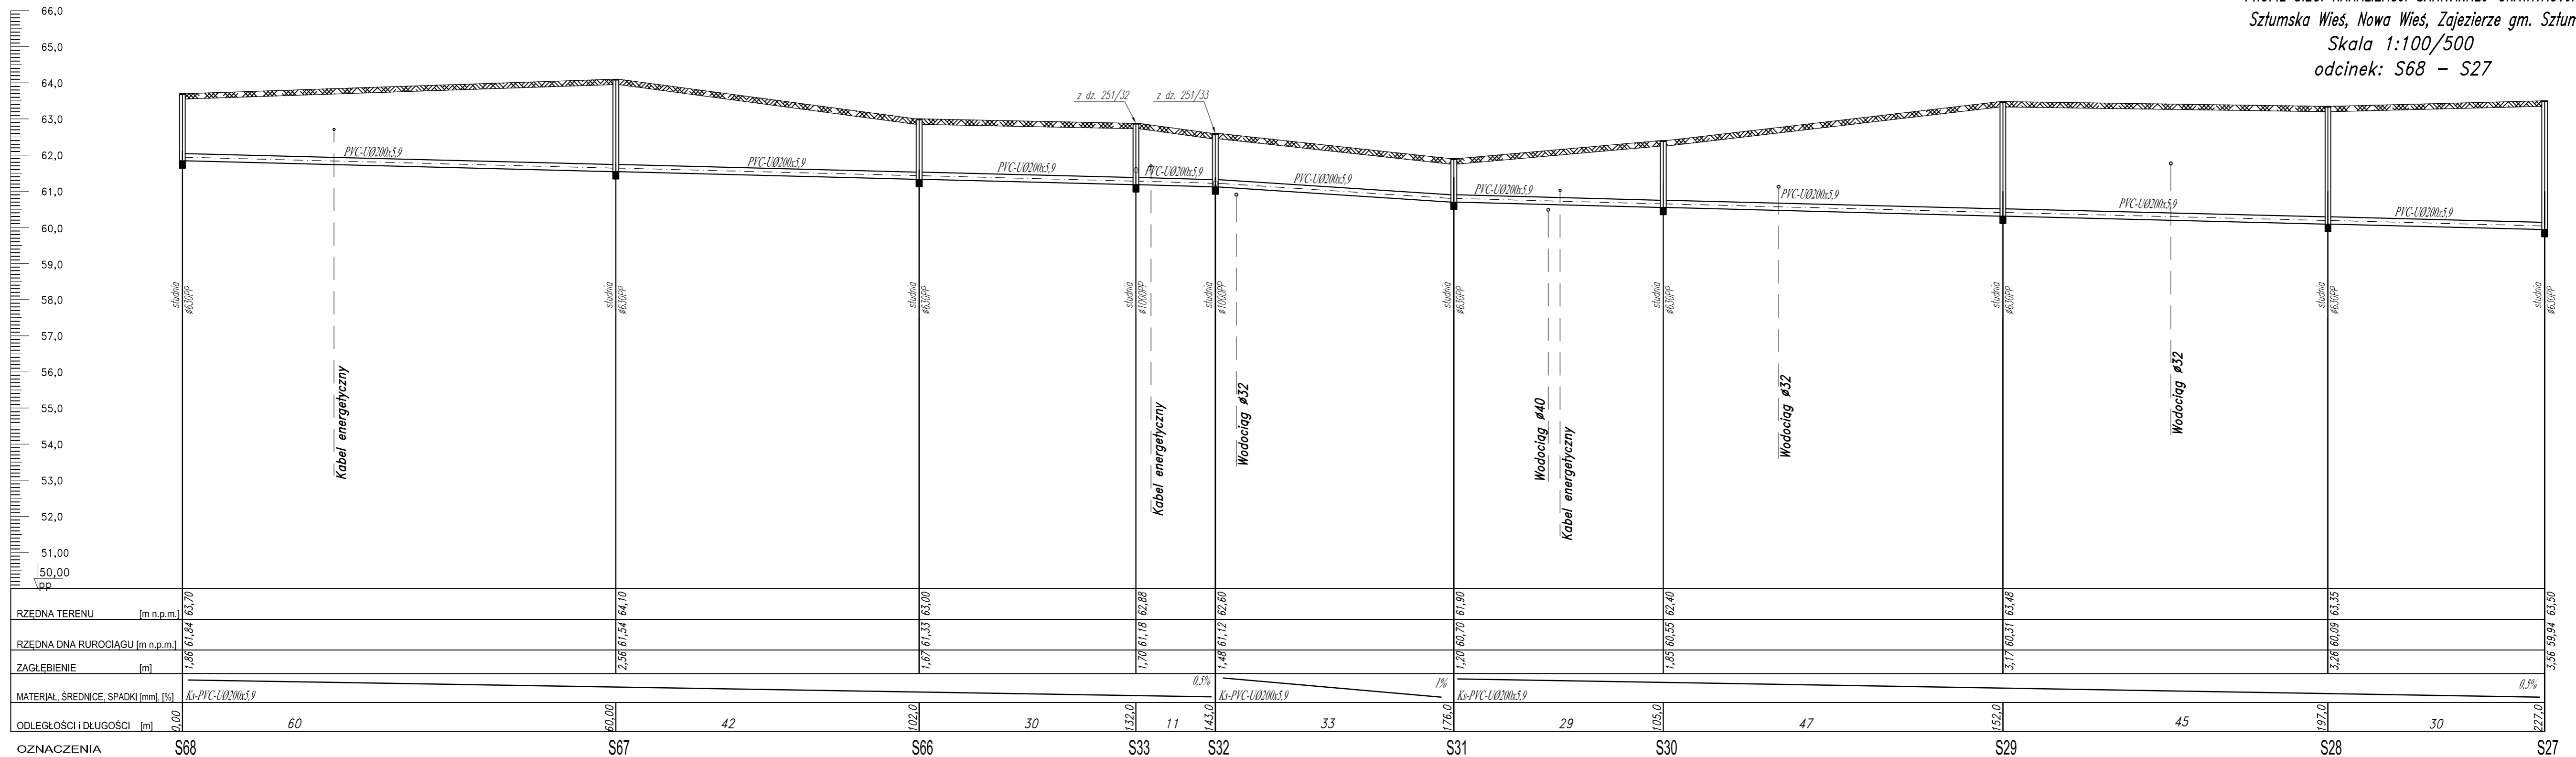

82-200 MALBORK Al. Wojska Polskiego 90A/b tel. (55) 272-70-81 e-mail: biuro@hydroterm.strefa.pl NIP 579-113-23-72		
ZADANIE: PROJEKT SIECI KANALIZACJI SANITARNEJ Z ODGALEZIENIAMI, PRZYŁĄCZAMI ORAZ PRZEPOMPOWNIAMI SIEKOWYMI WRAZ Z INFRASTRUKTURĄ TOWARZYSZĄCĄ ETAP III	Projektant: mgr inż. Adam Papaj 1529/EL/90 Usługodawca: biuro@hydroterm.pl Instalacja: 7/2014-12/2014	Data: Styczeń 2017r.
LOKALIZACJA: Zajezerze, gm. Sztum	POMIS:0649/01 Asystent: B. Głab	Skala 1:100/500 Rys. 4
TYTUŁ RYS. PROFIL SIECI KANALIZACJI SANITARNEJ - GRAWITACYJNEJ odcinek: S68 - S27	Sprawdzający: mgr inż. Jacek Popławski POM0139/POOS/04 Usługodawca: biuro@hydroterm.pl Instalacja: 7/2014-12/2014	Nr zlecenia 5152