


PROFIL PODŁUŻNY SIECI KANALIZACJI SANITARNEJ-TŁOCZNEJ  
 Sztum-Górki, obr. Barlevice  
 odcinek: Pz5-Pz13  
 Skala 1:100/1000

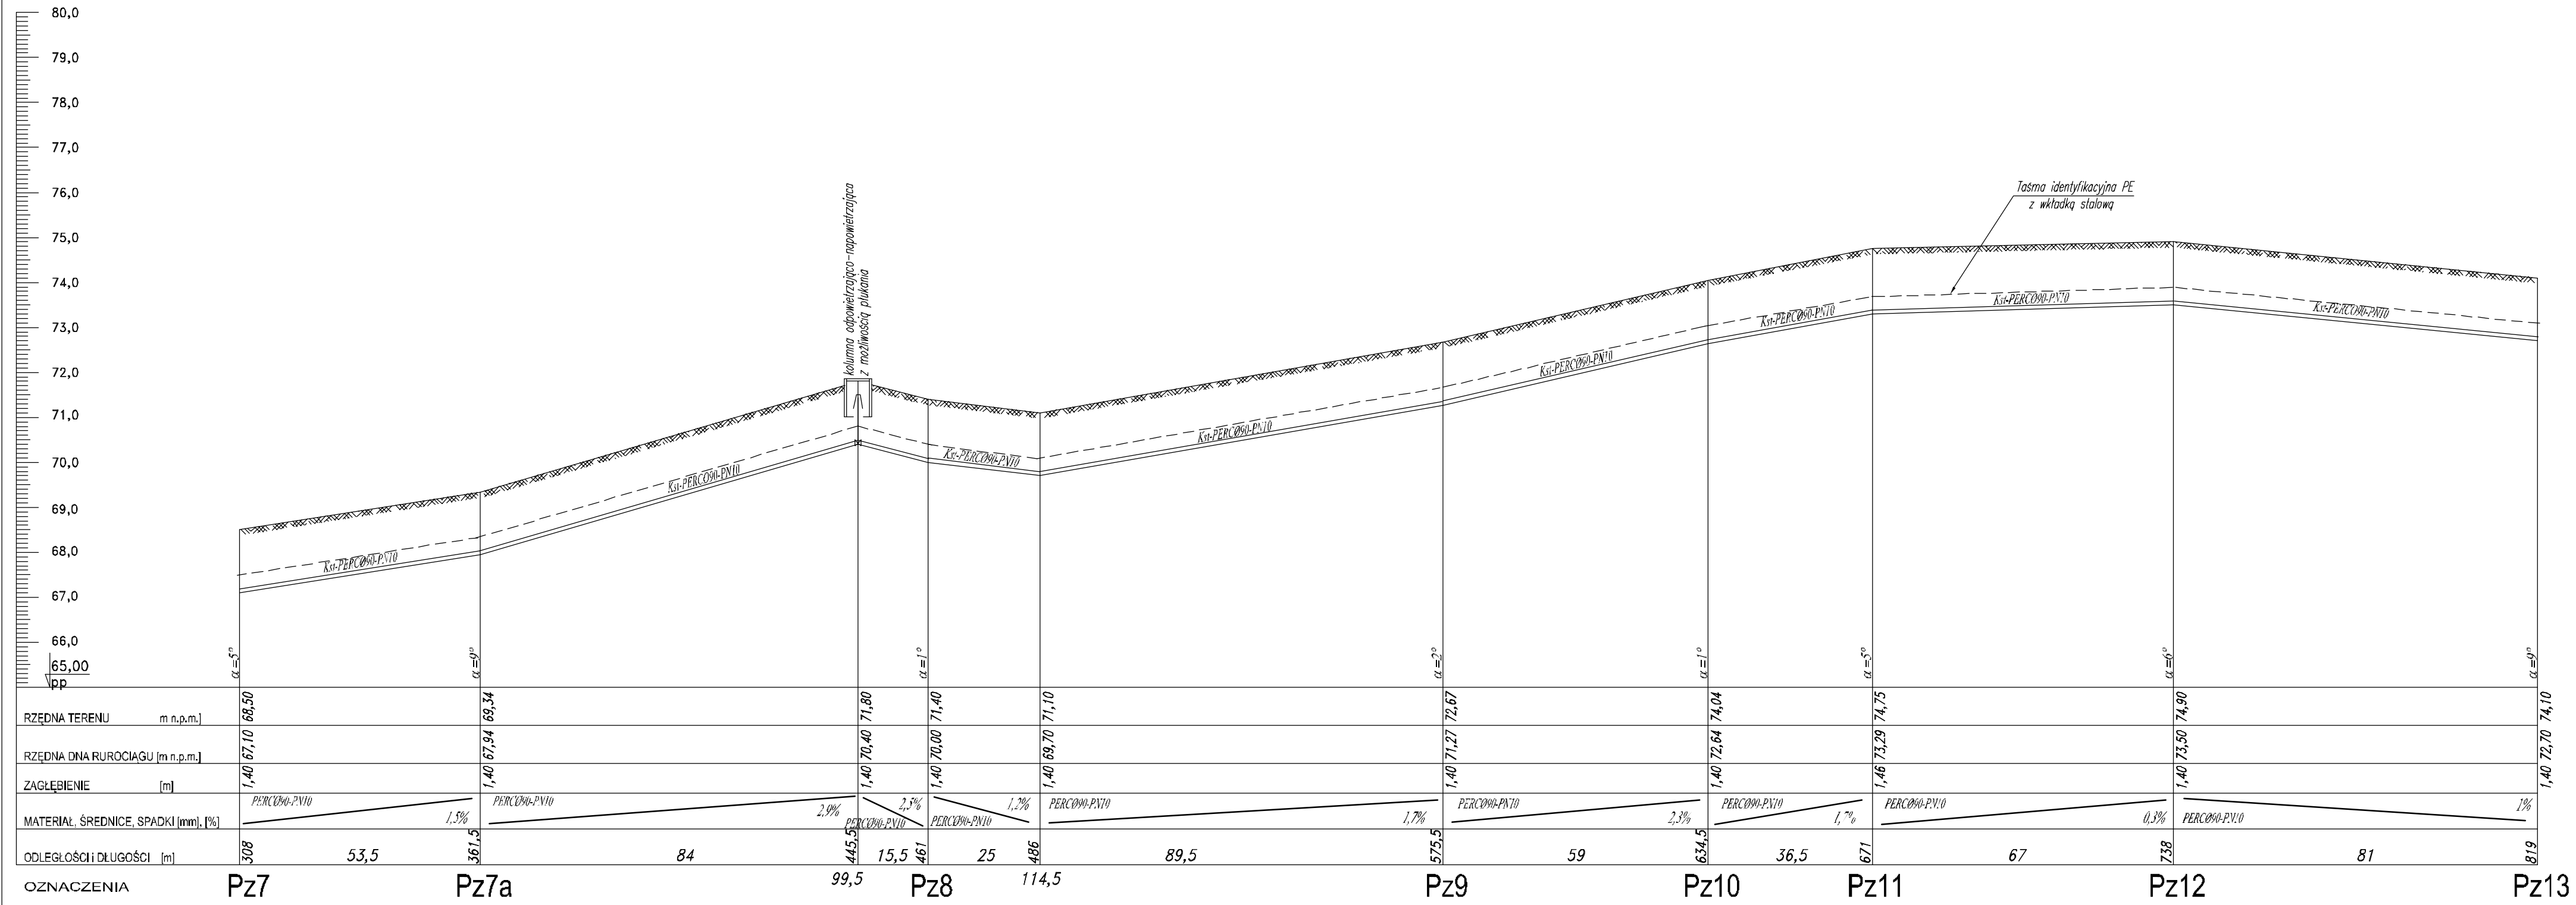

82-200 MALBORK Al. Wojska Polskiego 90A/b tel. (0-55) 272-70-81 e-mail: biuro@hydroterm.strefa.pl NIP579-113-23-72

PROFIL SIECI KANALIZACJI SANITARNEJ-TŁOCZNEJ

Projekt: Budowa sieci kanalizacji sanitarnej w miejscowościach Górk-Czamin gm. Sztum.	Branża: Sanitarna	Data: 02.2015r
Lokalizacja: Górk-Czamin gm. Sztum. Dz. nr 148/79; 140/2; 300; 129/8; 129/48; 129/45; 129/27; 293; 125/136; 125/207; 125 181; 125 133; 126/2; 109/163; 109/164.	Projektant: mgr inż. A. Papaj upr. 1529/EL/90	Podpis: Skala 1:100/1000
Investor: Przedsiębiorstwo Wodociągów i Kanalizacji Spółka z o.o. w Sztumie 82-400 Sztum, ul. Kochanowskiego 28	Asystent: mgr inż. A. Kędra tech. L. Pestka	Podpis: Nr Rys. 5
	Sprawdził: inż. J. Popławski upr. POW/0139/POOS/04	Podpis: Nr zlecenia 4204